
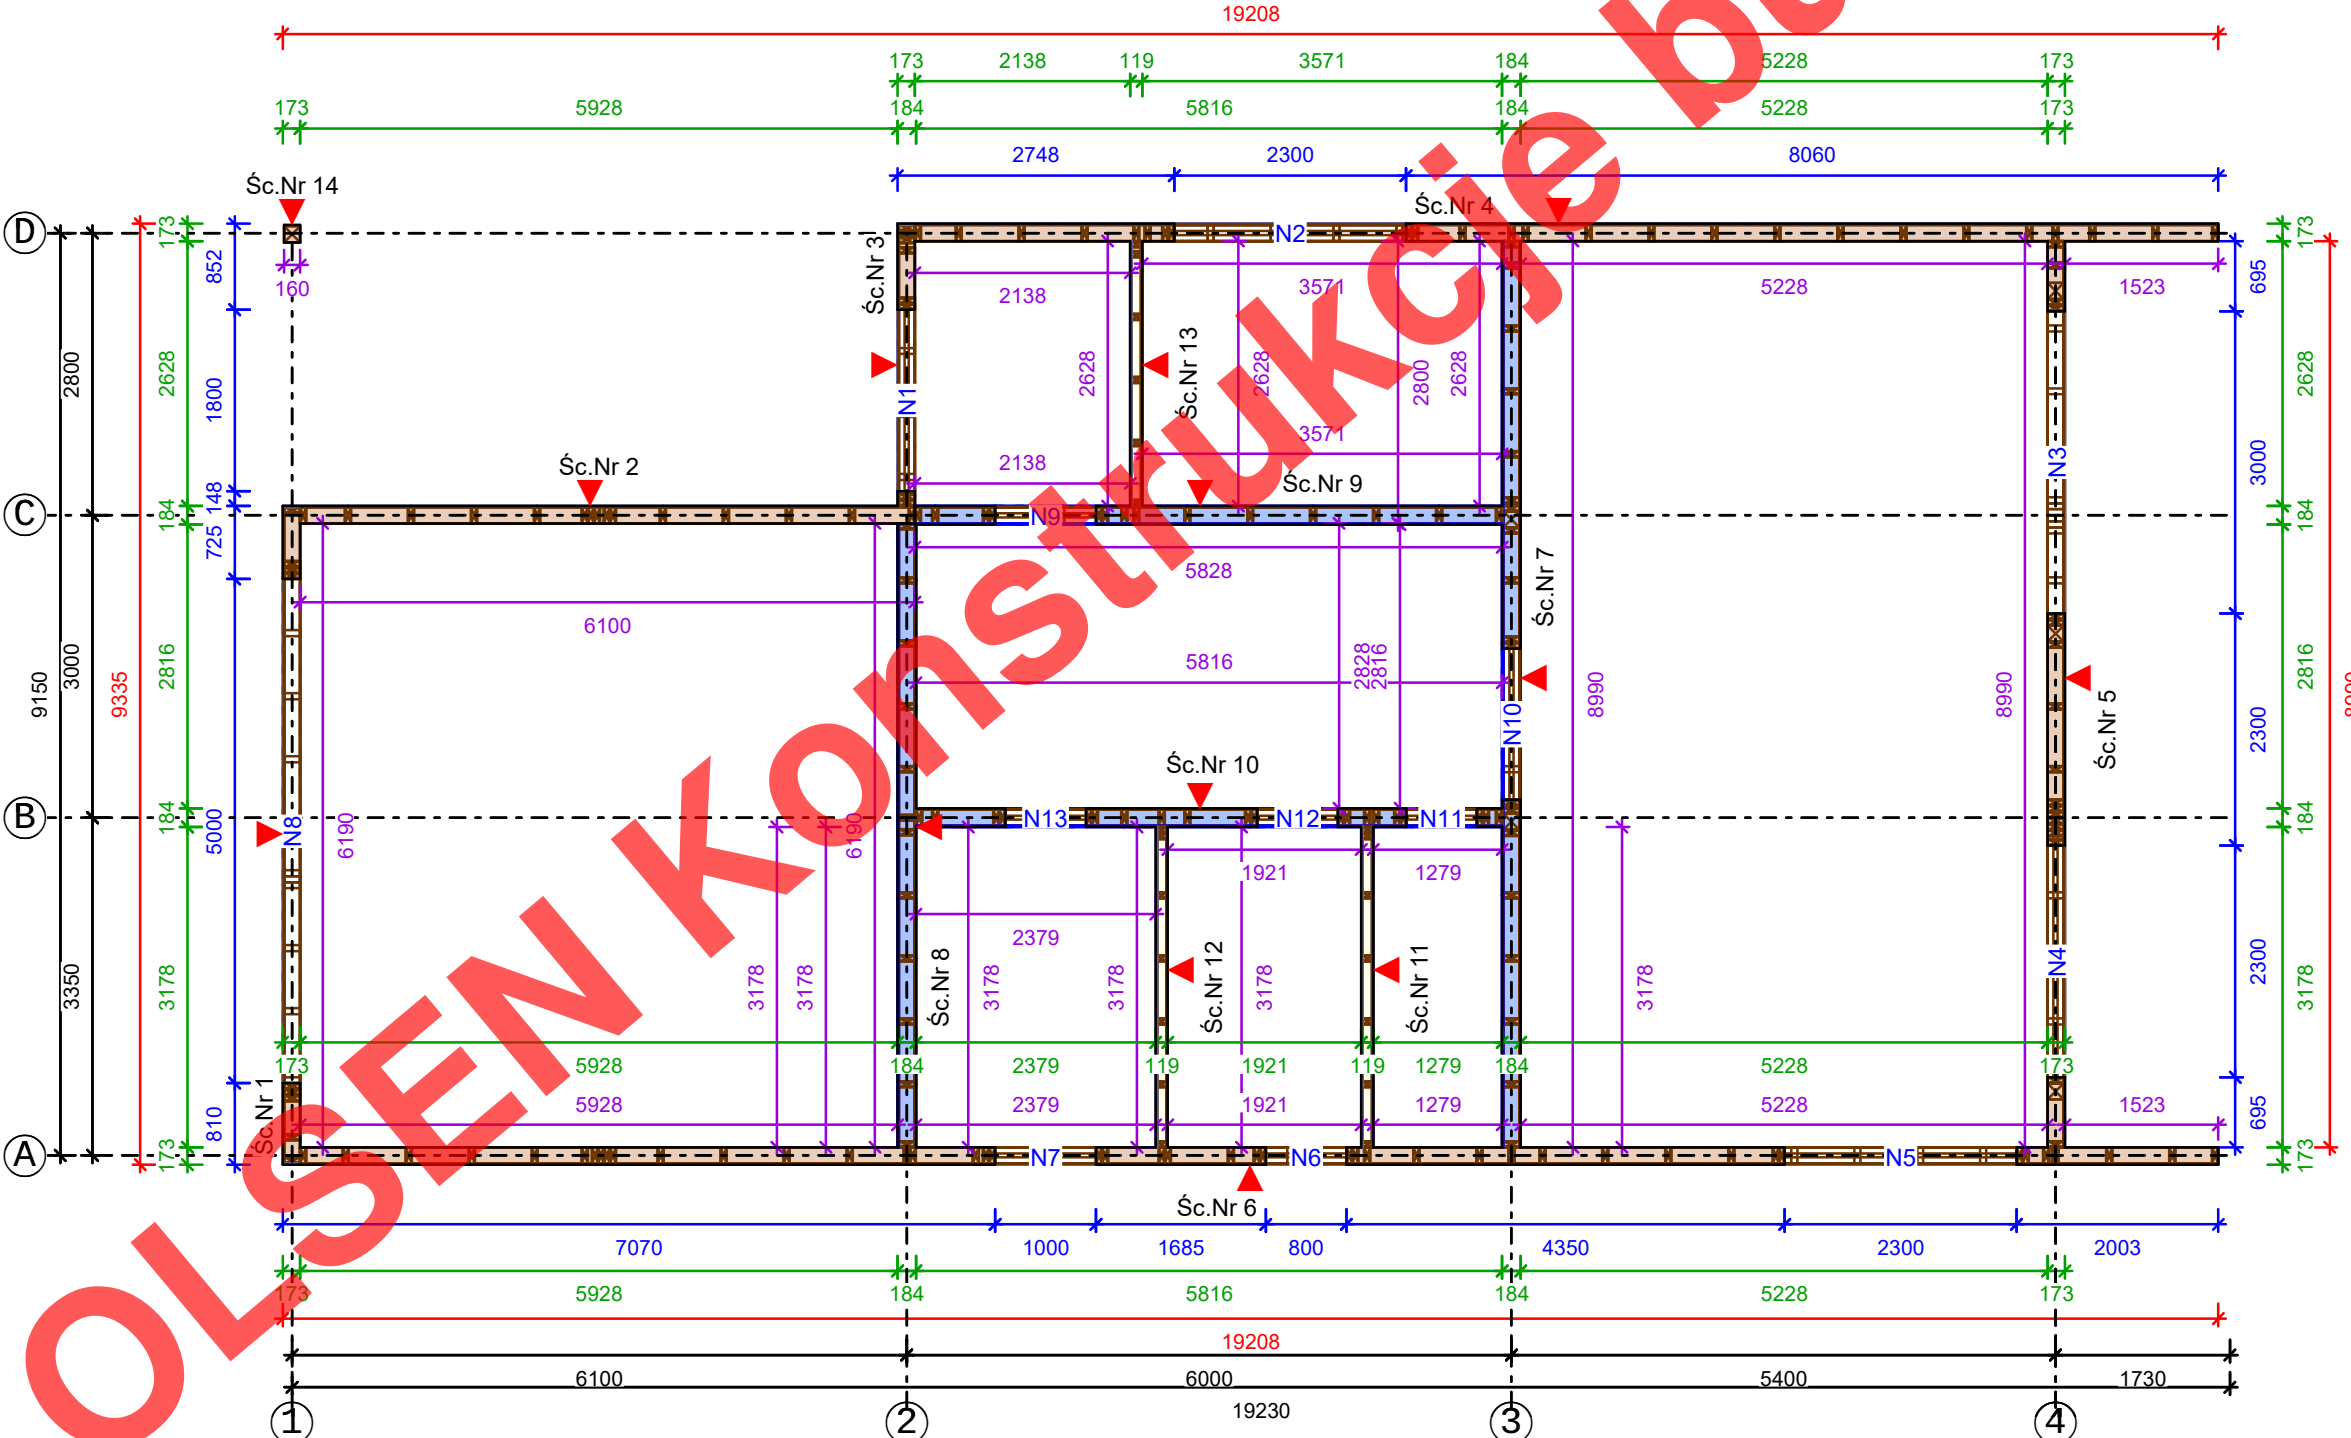


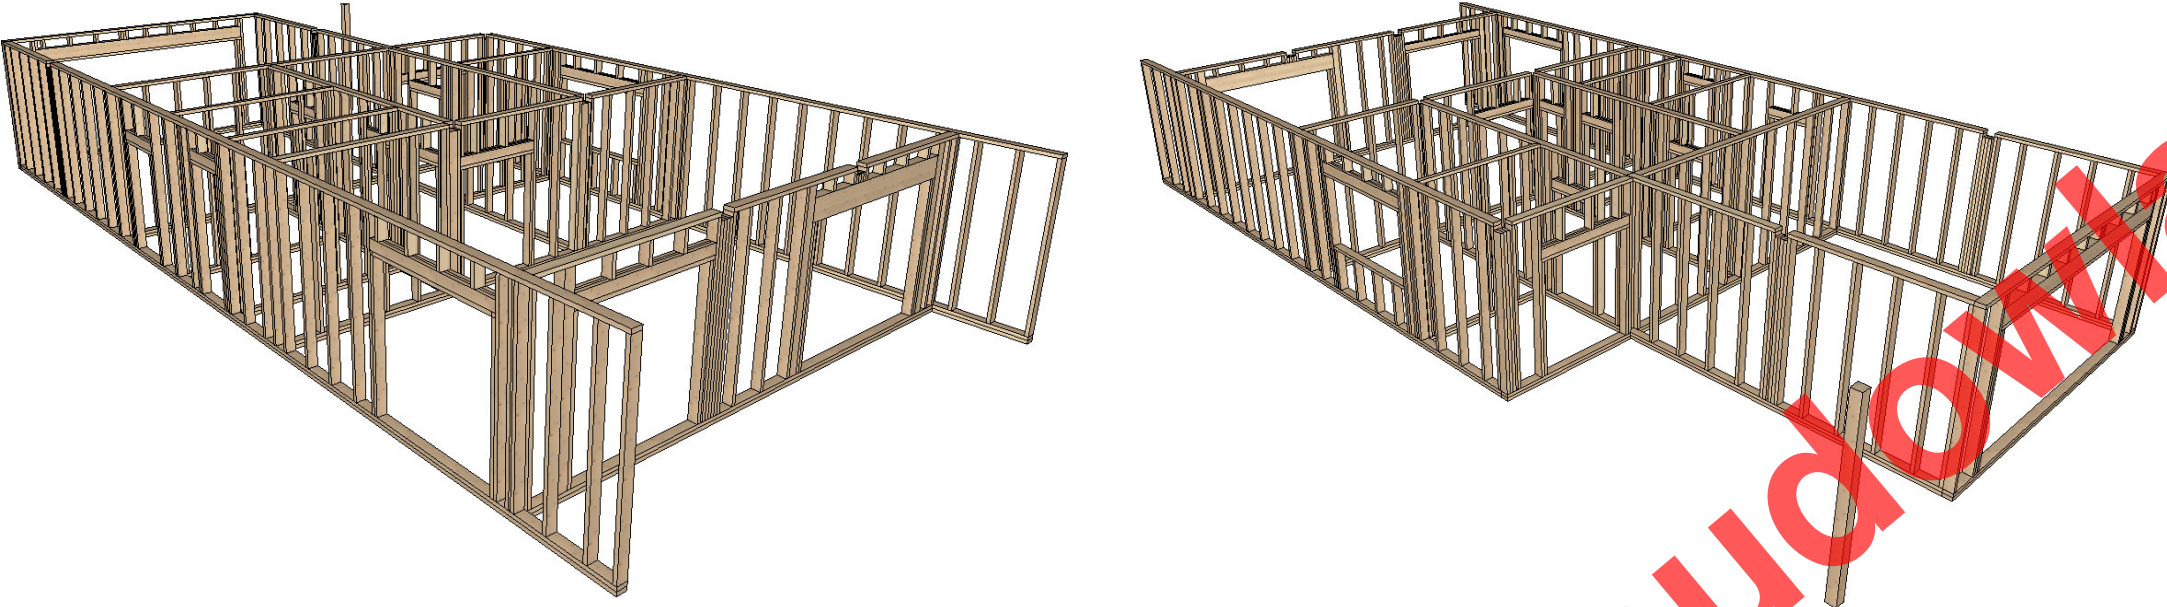

DREWNO KONSTRUKCYJNE KLASY C24

PRZĘKROJE EL.KONSTRUKCYJNYCH

- słupki ścian 60/160
- belka podwalinowa 2x 60/160
- belka ociepowa 60/160
- nadproża;
 - N2 - 2x60/200
 - N3 - 160/360
 - N5 - 2x60/160
 - N8 - 160/280


UWAGA!
- szczegóły wykonania połączeń pokazano w Projekcie Wykonawczym
- rysunek rozpatrywać łącznie z opisem technicznym do projektu, obliczeniami statyczno-wytrzymałościowymi oraz projektami pozostałych branż

Jednostka projektowa:
OLSEN Aleksander Klembokowski
ul. Inżynierska 3 lok. 303, 20-484 Lublin
NIP:7132562773, REGON:061588224
TEL. 693 776 059 www.konstrukcje-budowlane.pl





rzut stropu-kondygnacja: PA 0
pole stropu: 1
warstwy : 0
rzędna stropu-konstr: 3.148
skala: 1 : 100

0.060 x 0.240		
S804:	9.310	1x
S805:	2.955	1x
S808:	11.110	1x
S810:	0.515	4x
S812:	12.935	1x
S813:	9.030	1x
S814:	9.190	3x
S819:	4.917	6x
S820:	2.740	6x
S821:	0.565	12x
S822:	3.250	3x
S823:	2.760	9x
S824:	2.700	9x
S826:	3.310	1x
S827:	1.665	1x
S829:	1.535	2x
S830:	2.760	1x
S831:	2.600	1x
0.160 x 0.240		
S806:	9.030	8x
S807:	0.435	2x
S809:	0.465	1x
S811:	0.515	1x
S815:	0.565	2x
S816:	3.160	1x
S817:	3.693	1x
S818:	3.533	1x
S825:	3.095	1x
S828:	3.310	1x
0.220 x 0.360		
S800:	9.090	1x
S803:	6.200	1x
0.240 x 0.360		
S801:	5.560	1x
S802:	5.560	1x

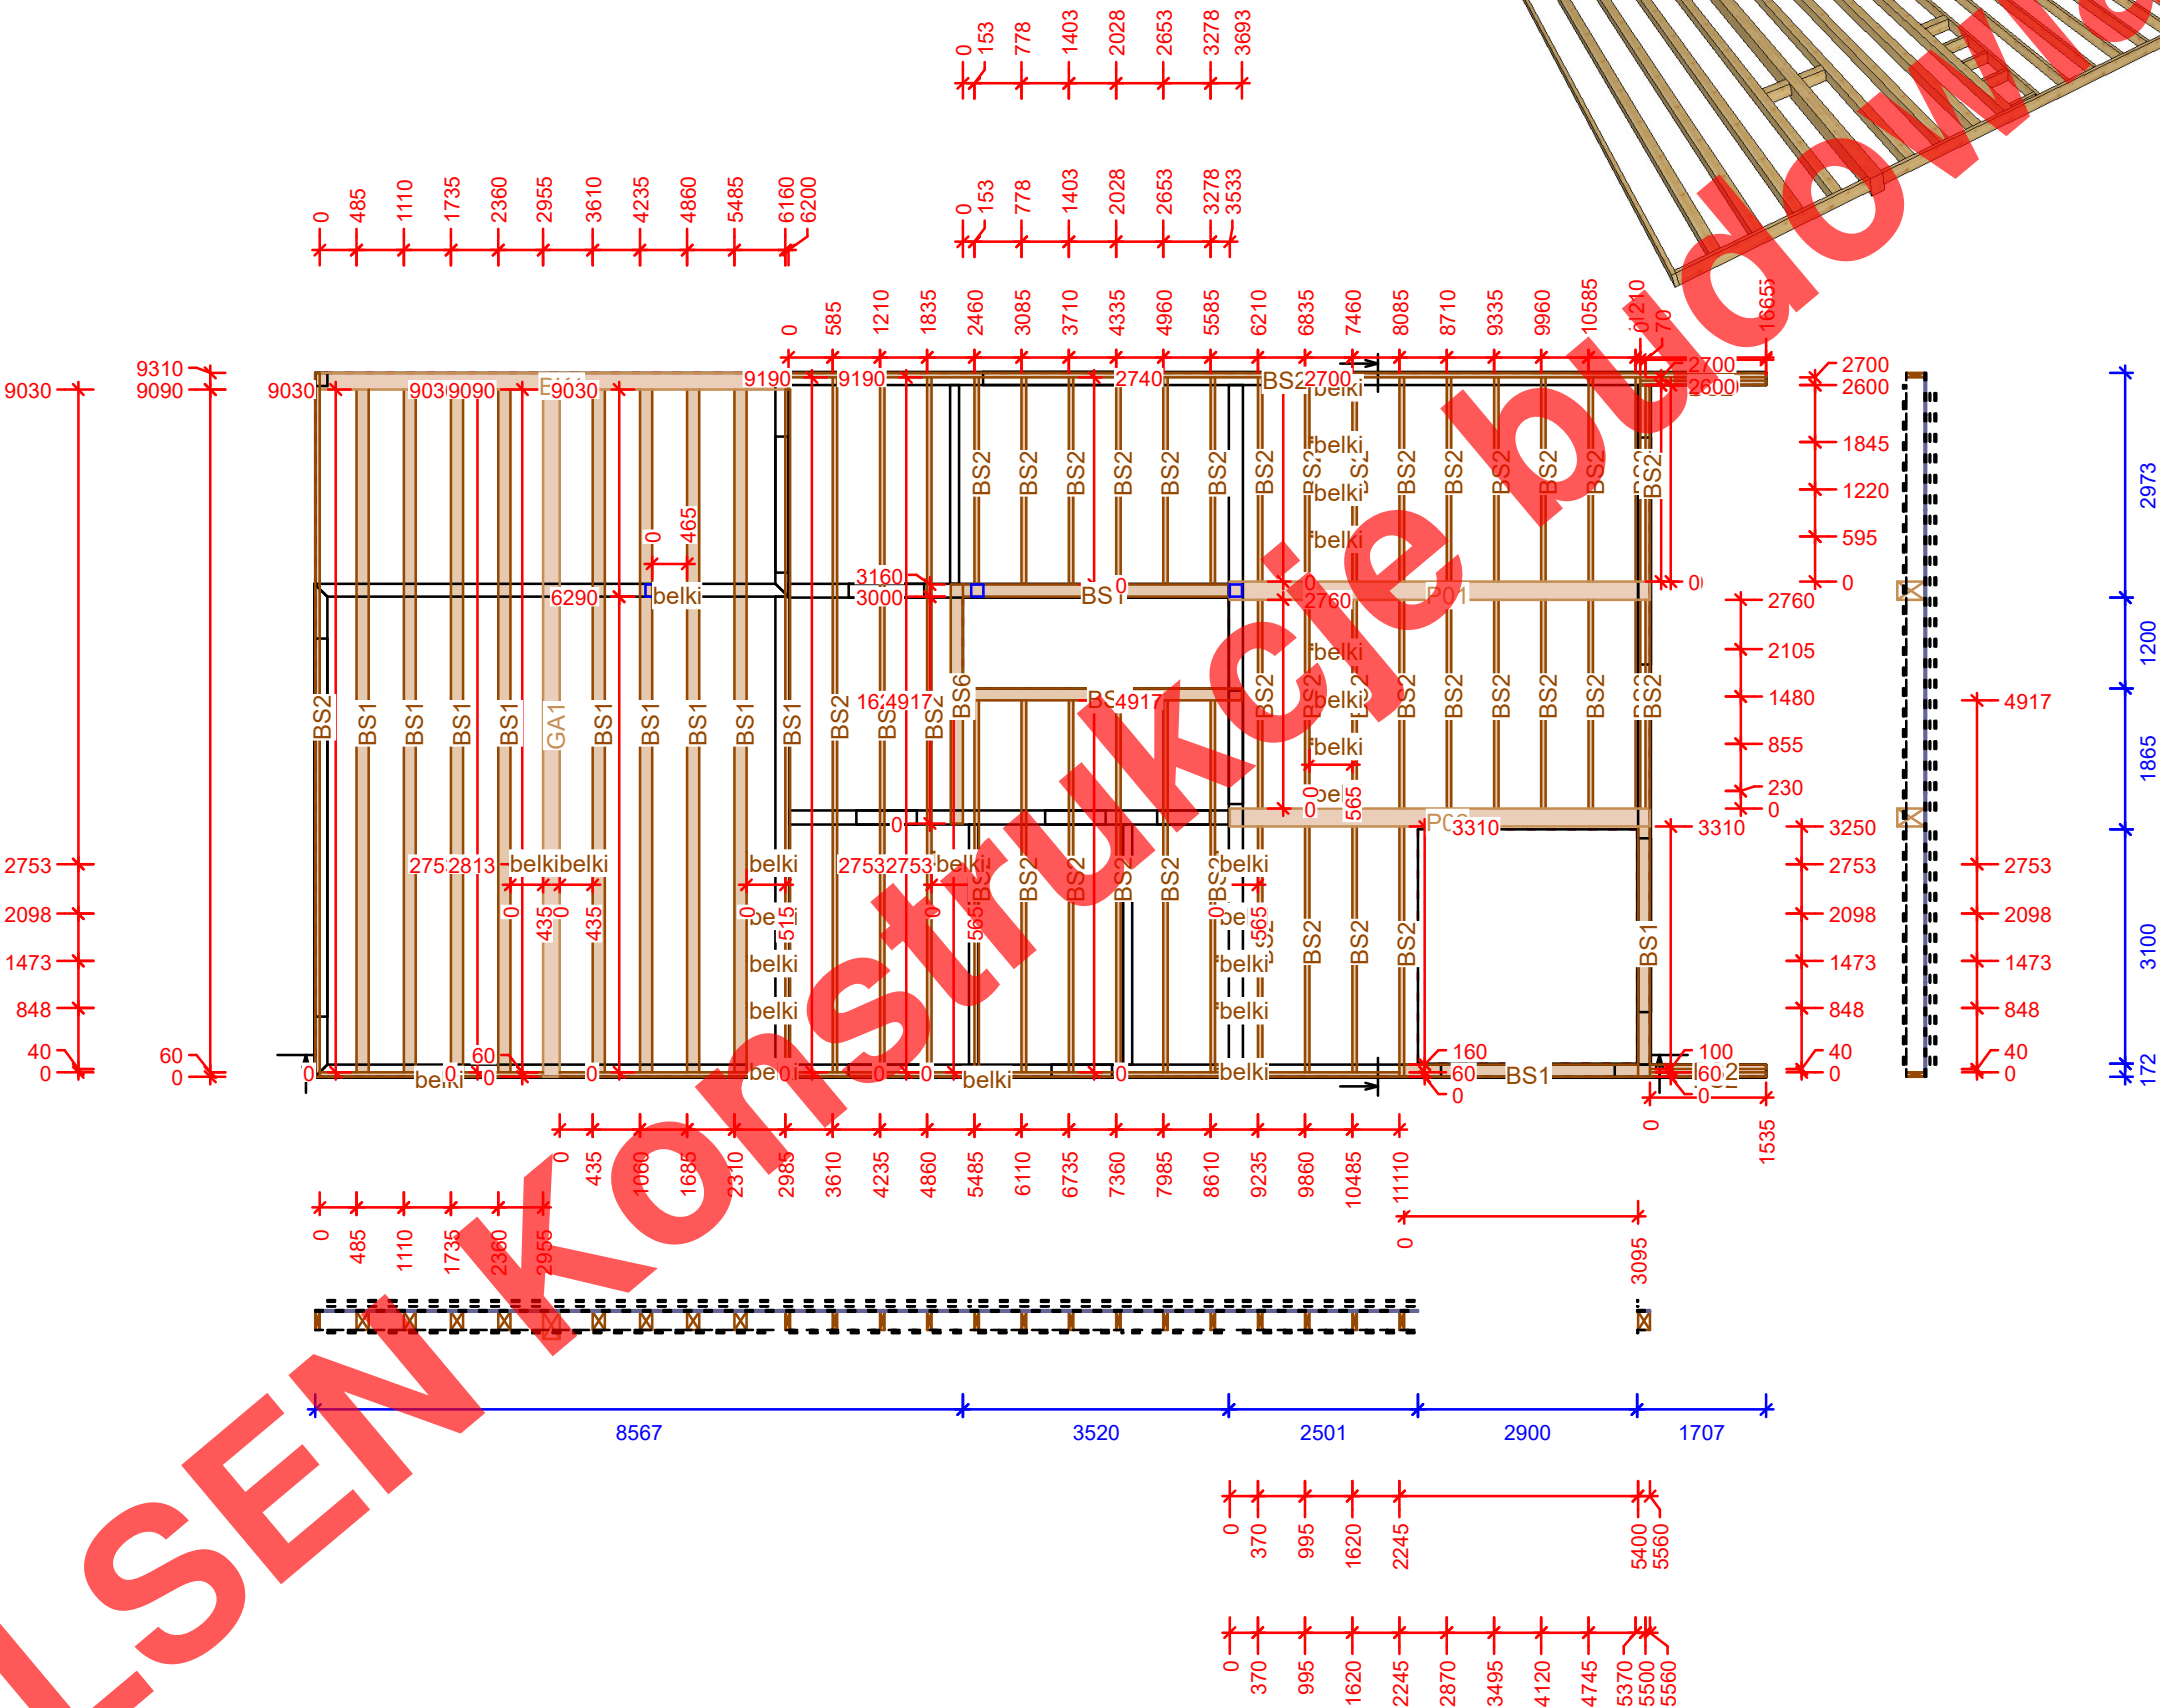

Jednostka projektowa:
OLSEN Aleksander Klembokowski
ul. Inżynierska 3 lok. 303, 20-484 Lublin
NIP:7132562773, REGON:061588224
TEL. 693 776 059 www.konstrukcje-budowlane.pl



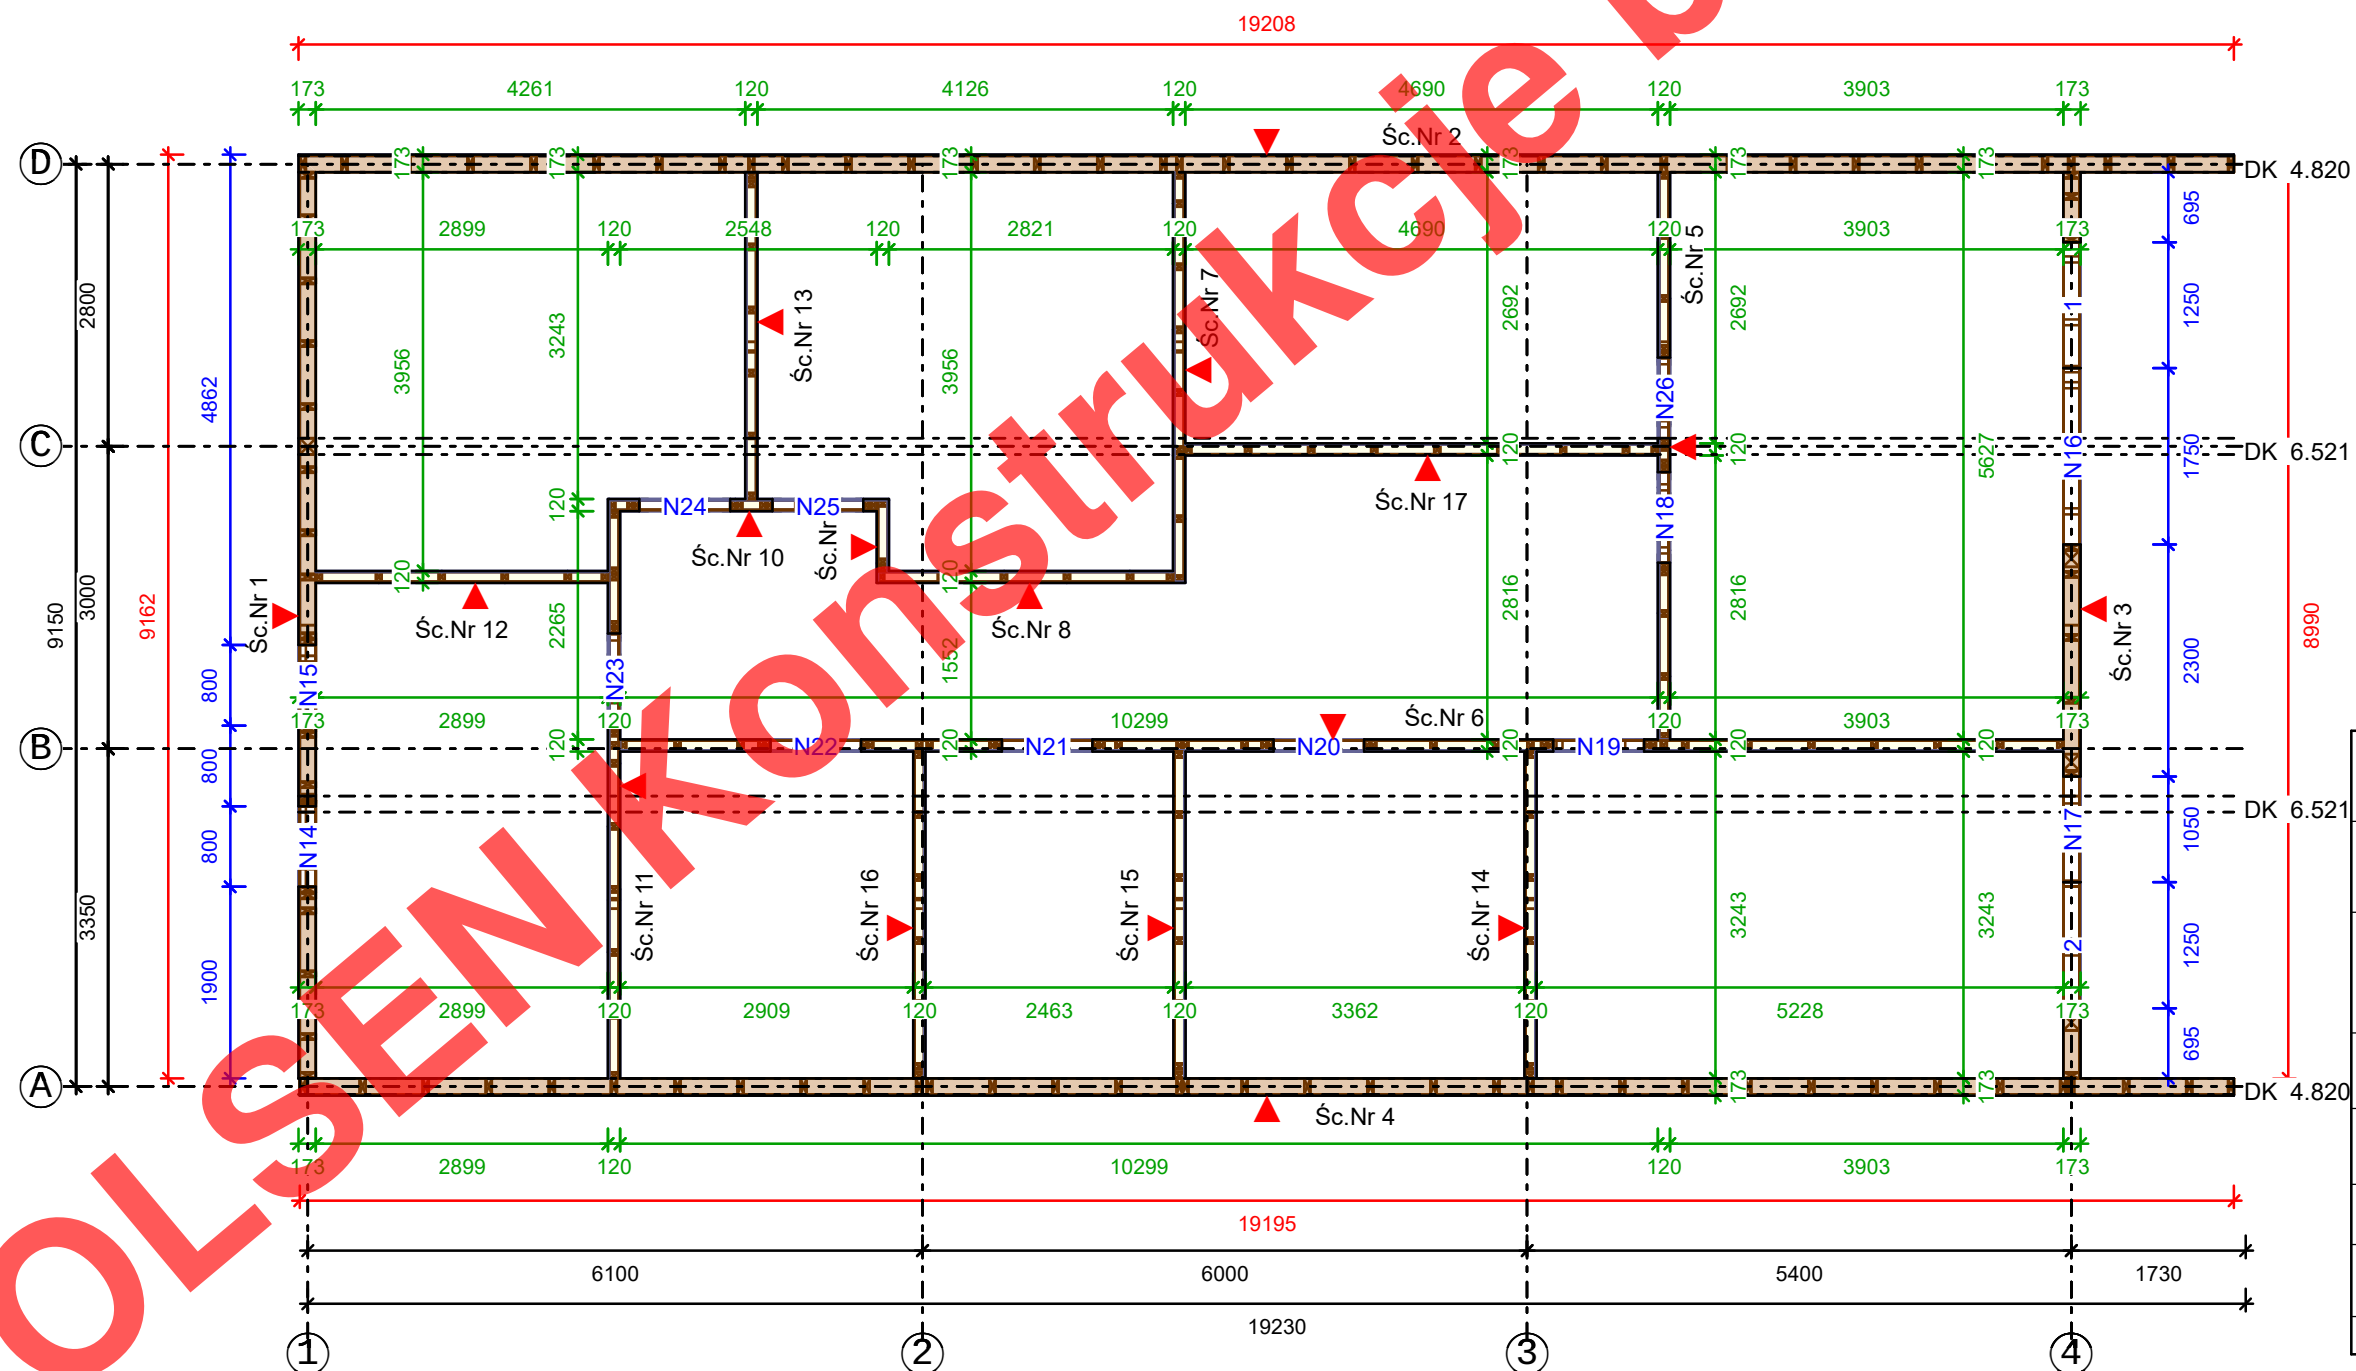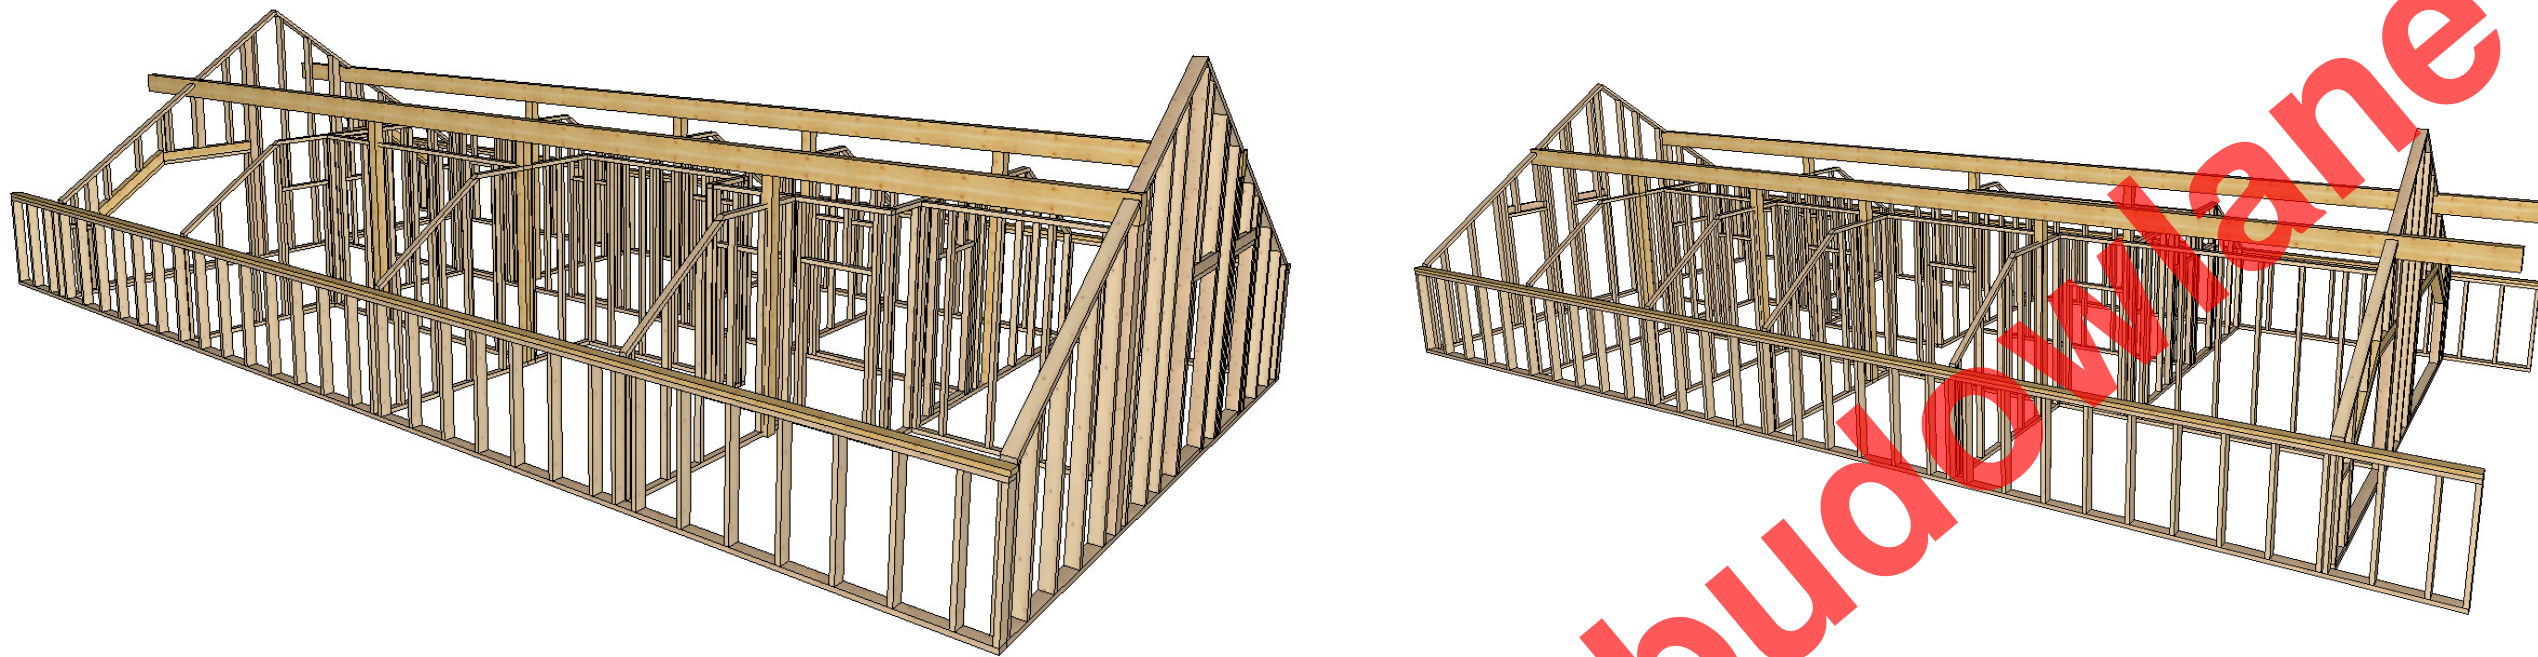

DREWNO KONSTRUKCYJNE KLASY C24

PRZEKROJE EL.KONSTRUKCYJNYCH

- słupki ścian 60/160
- belka podwalinowa 60/160
- belka oczępowa 60/160

UWAGA!


- szczegóły wykonania połączeń pokazano w Projekcie Wykonawczym
- rysunek rozpatrywać łącznie z opisem technicznym do projektu, obliczeniami statyczno-wytrzymałościowymi oraz projektami pozostałych branż

Jednostka projektowa:
OLSEN Aleksander Klembokowski
ul. Inżynierska 3 lok. 303, 20-484 Lublin
NIP:7132562773, REGON:061588224
TEL. 693 776 059 www.konstrukcje-budowlane.pl




belki: oznaczenie elementów - NrS
kształtowniki: oznaczenie elementów - NrS
okucia: oznaczenie elementów - NrS
skala: 1 : 75

16	14x	900/belka	1.400
17	14x	900/belka	0.696
18	14x	900/belka	1.316
19	14x	900/belka	0.639
20	7x	900/belka	1.244
21	10x	900/belka	1.400
22	10x	900/belka	0.696
23	10x	900/belka	1.316
24	10x	900/belka	0.639
25	5x	900/belka	1.244
C24			
1	1x	311/murlata	19.207
2	1x	312/płatew pośrednia	19.207
3	1x	311/murlata	19.207
4	1x	312/płatew pośrednia	19.207
5	4x	351/słup	3.391
6	3x	351/słup	3.391
7	1x	111/krokwie	6.039
8	21x	111/krokwie	6.039
9	21x	111/krokwie	6.039
10	1x	111/krokwie	6.039
11	7x	141/wymian	0.840
12	7x	141/wymian	0.840
13	5x	141/wymian	0.840
14	5x	141/wymian	0.840
15	42x	411/kleszcz	5.634

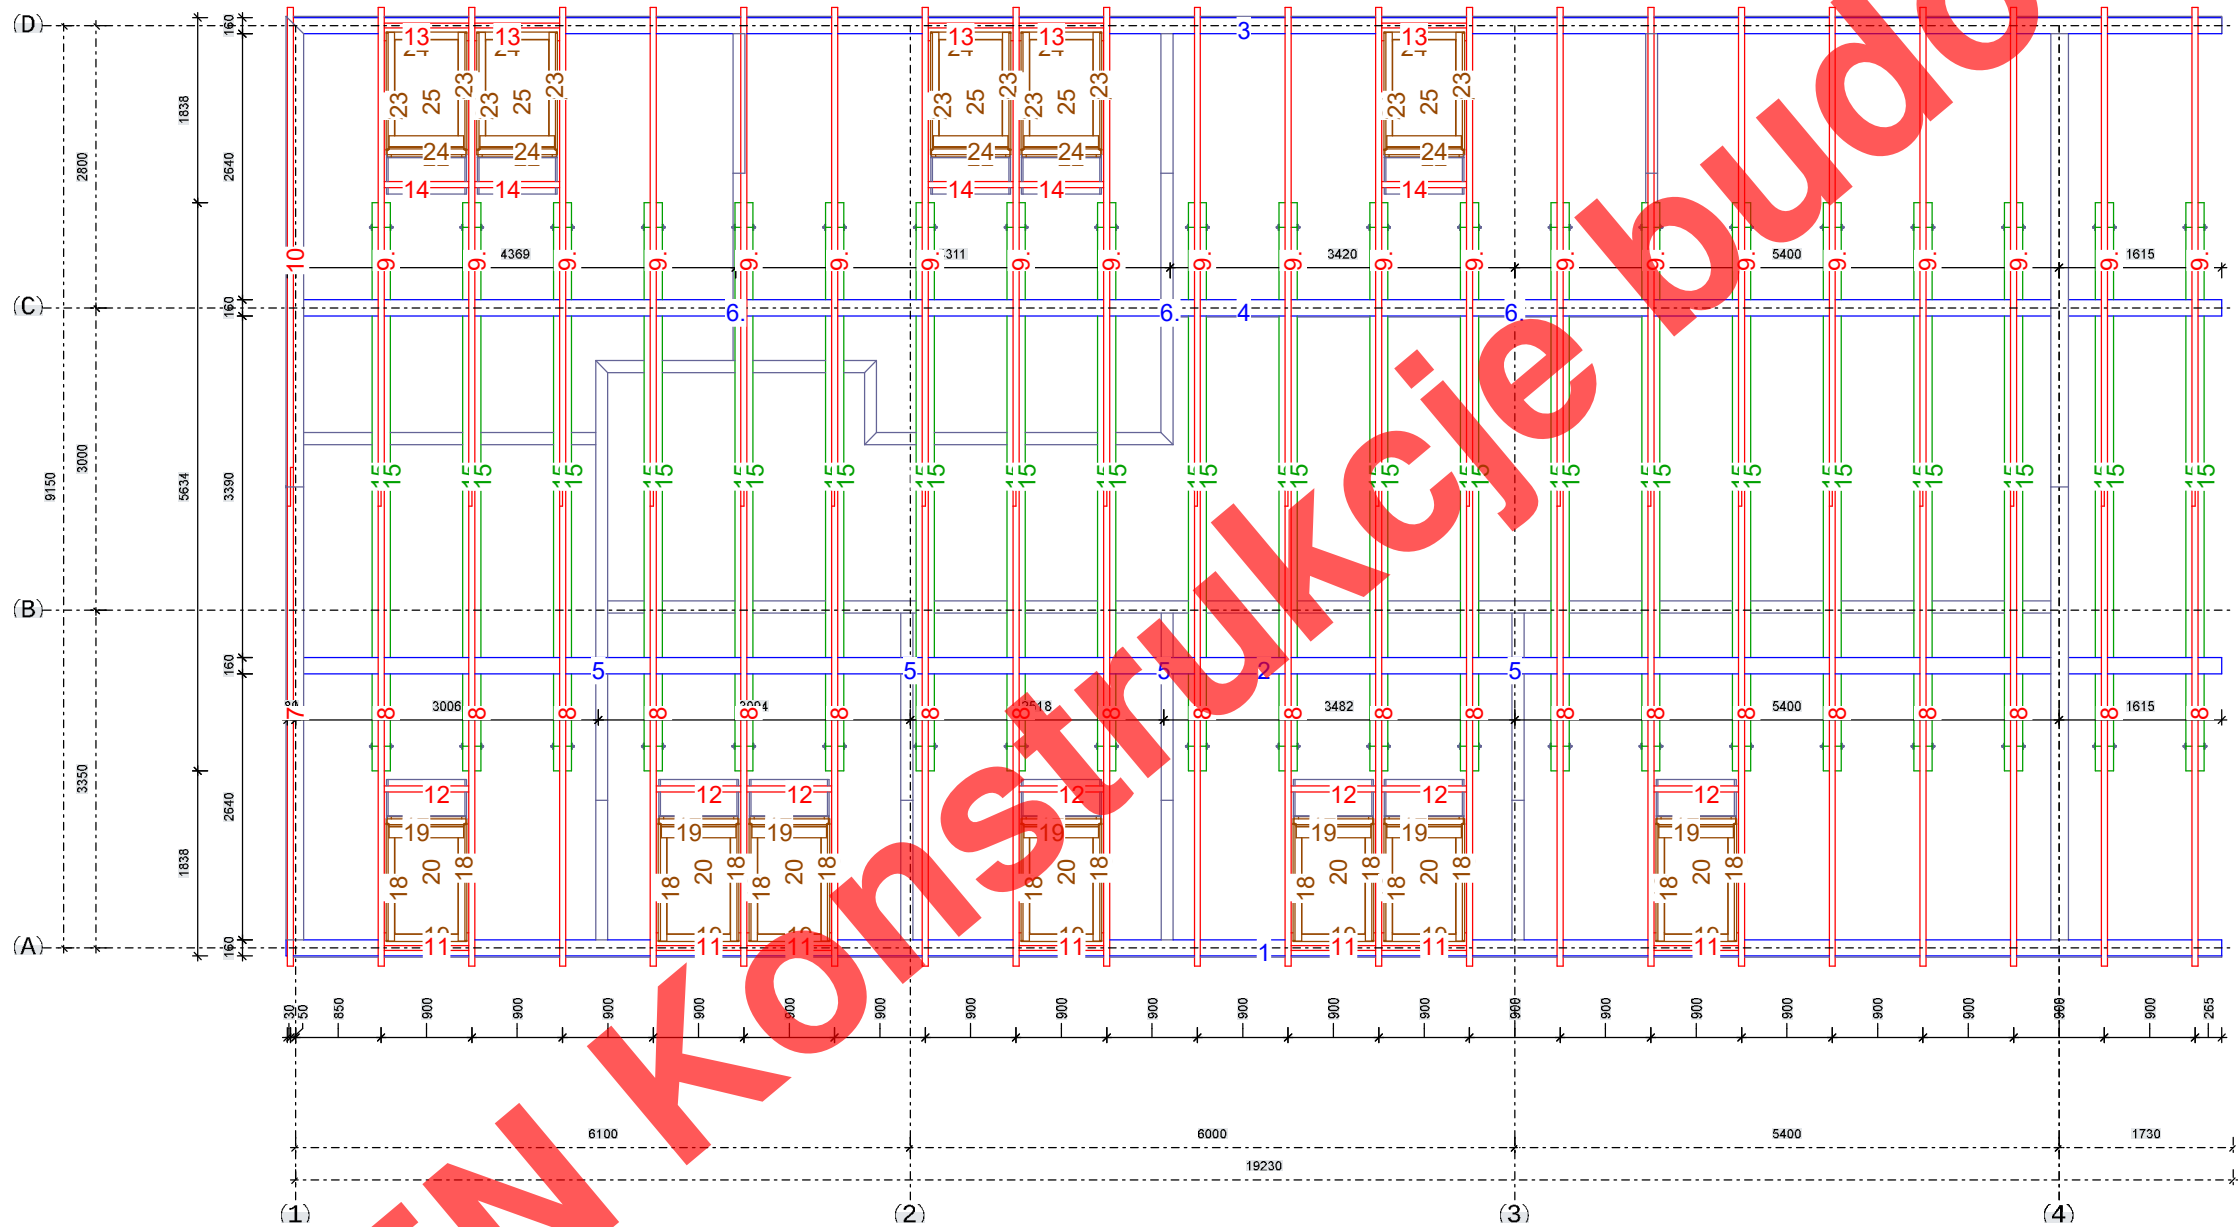

Jednostka projektowa:
OLSEN Aleksander Klembokowski
ul. Inżynierska 3 lok. 303, 20-484 Lublin
NIP:7132562773, REGON:061588224
TEL. 693 776 059 www.konstrukcje-budowlane.pl



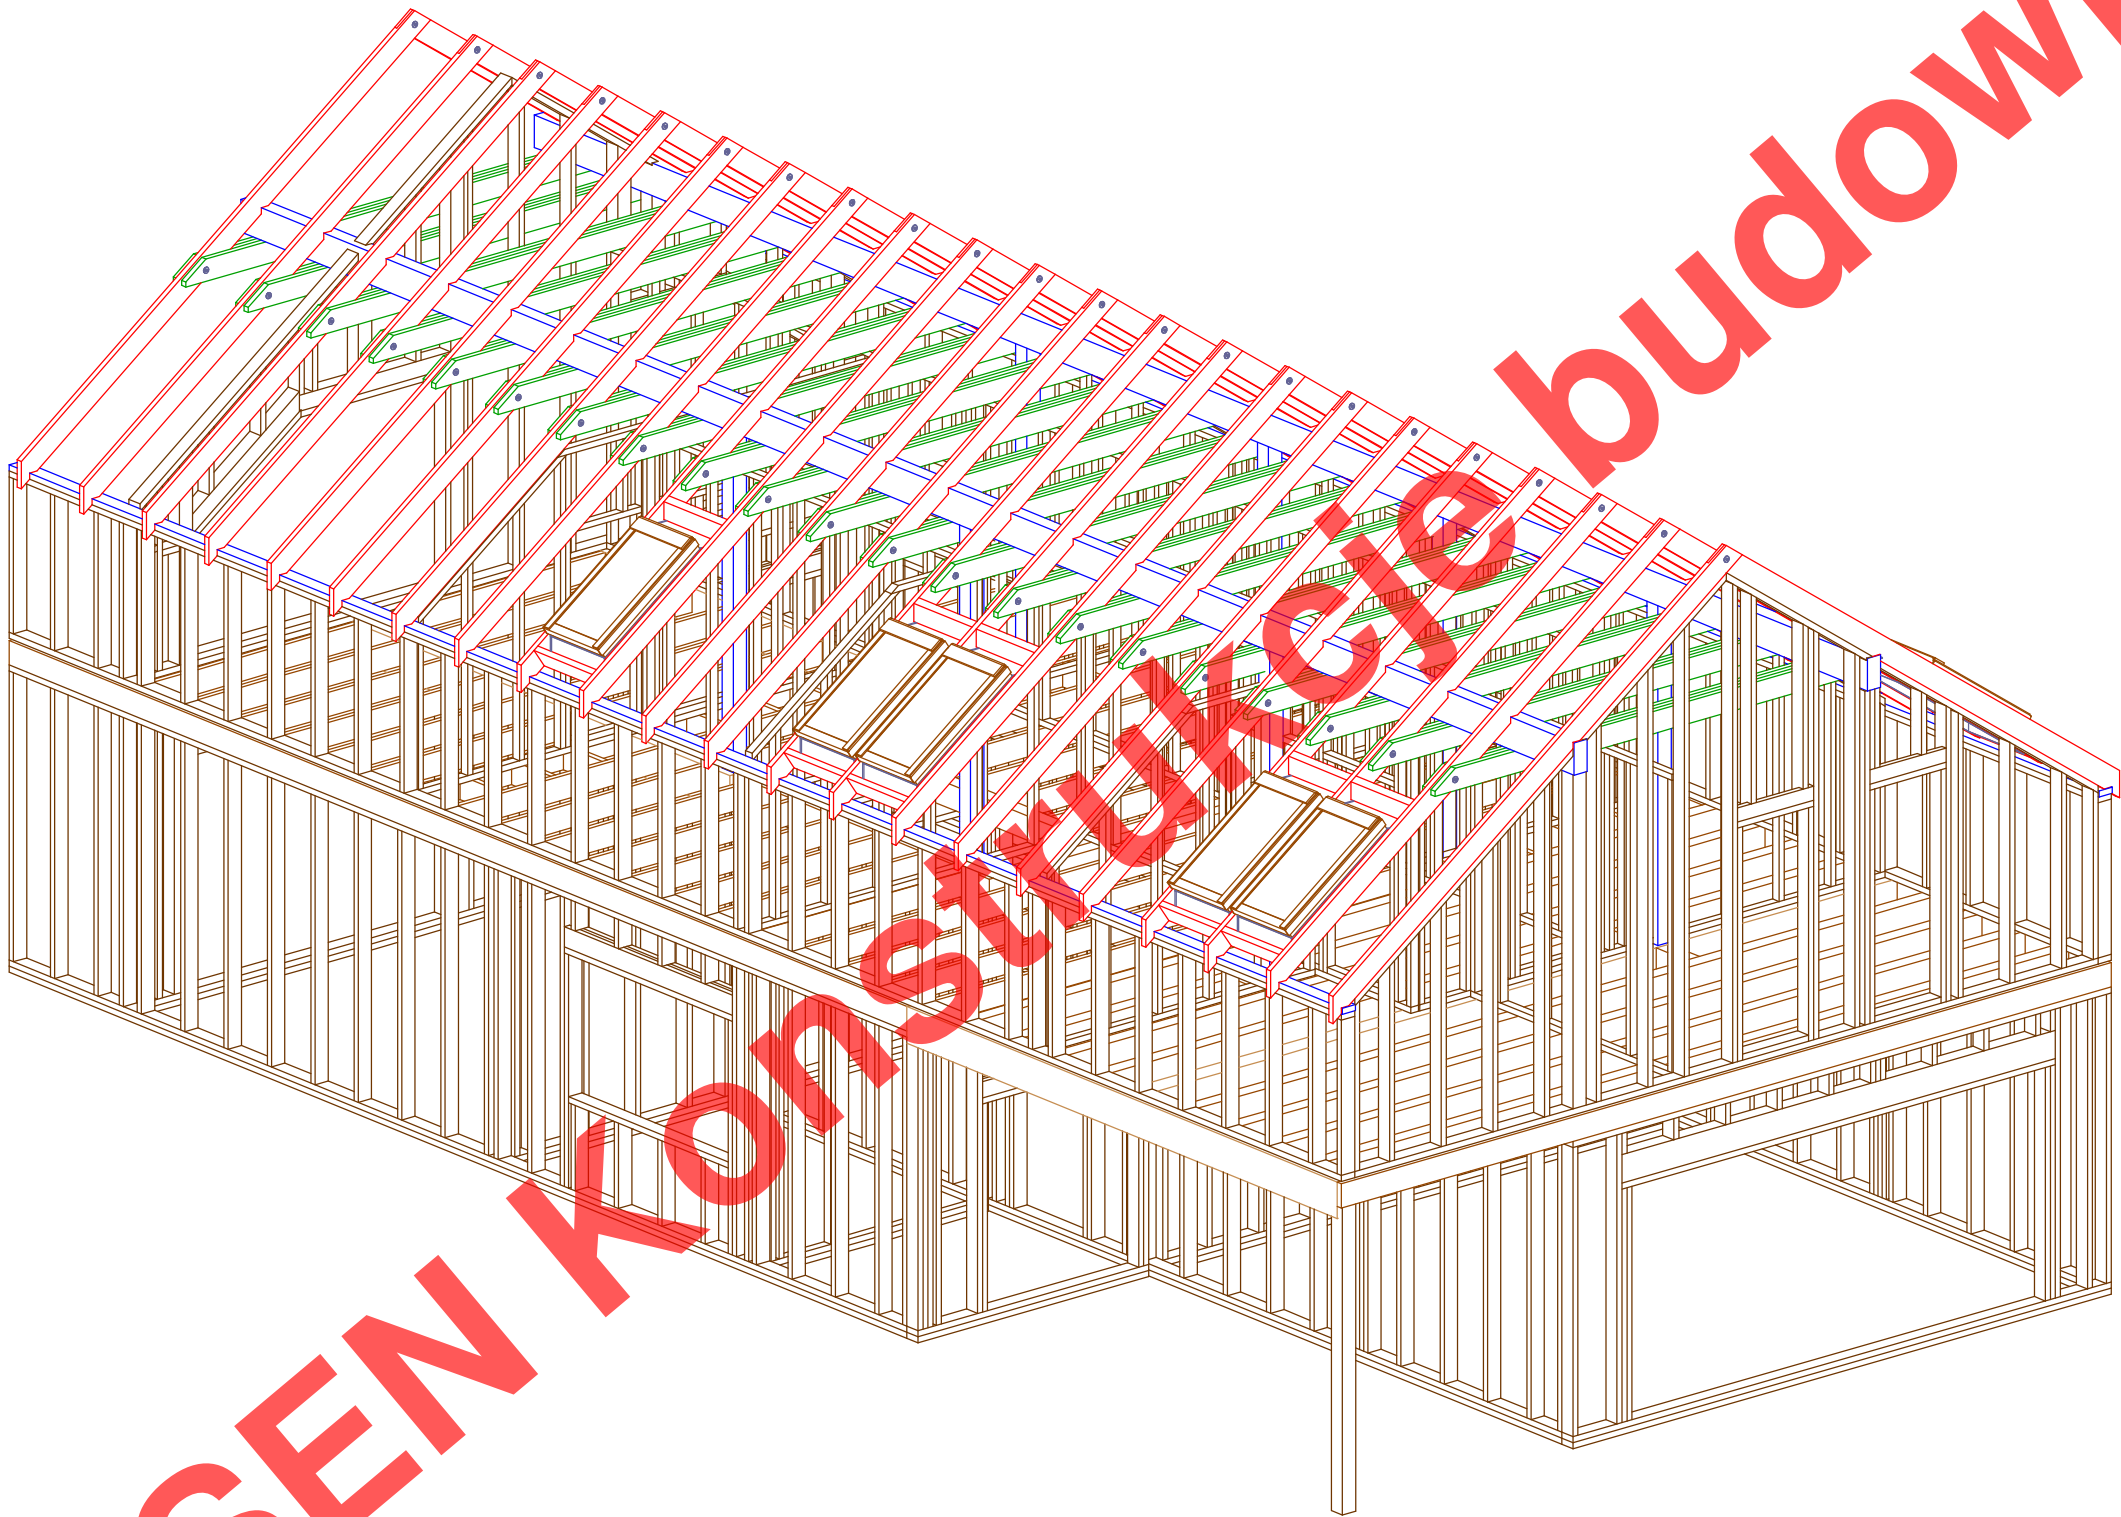

Jednostka projektowa:
OLSEN Aleksander Klembokowski
ul. Inżynierska 3 lok. 303, 20-484 Lublin
NIP:7132562773, REGON:061588224
TEL. 693 776 059 www.konstrukcje-budowlane.pl

