







PA 0
przekrój poziomy: 1000.000
skala: 1 : 30

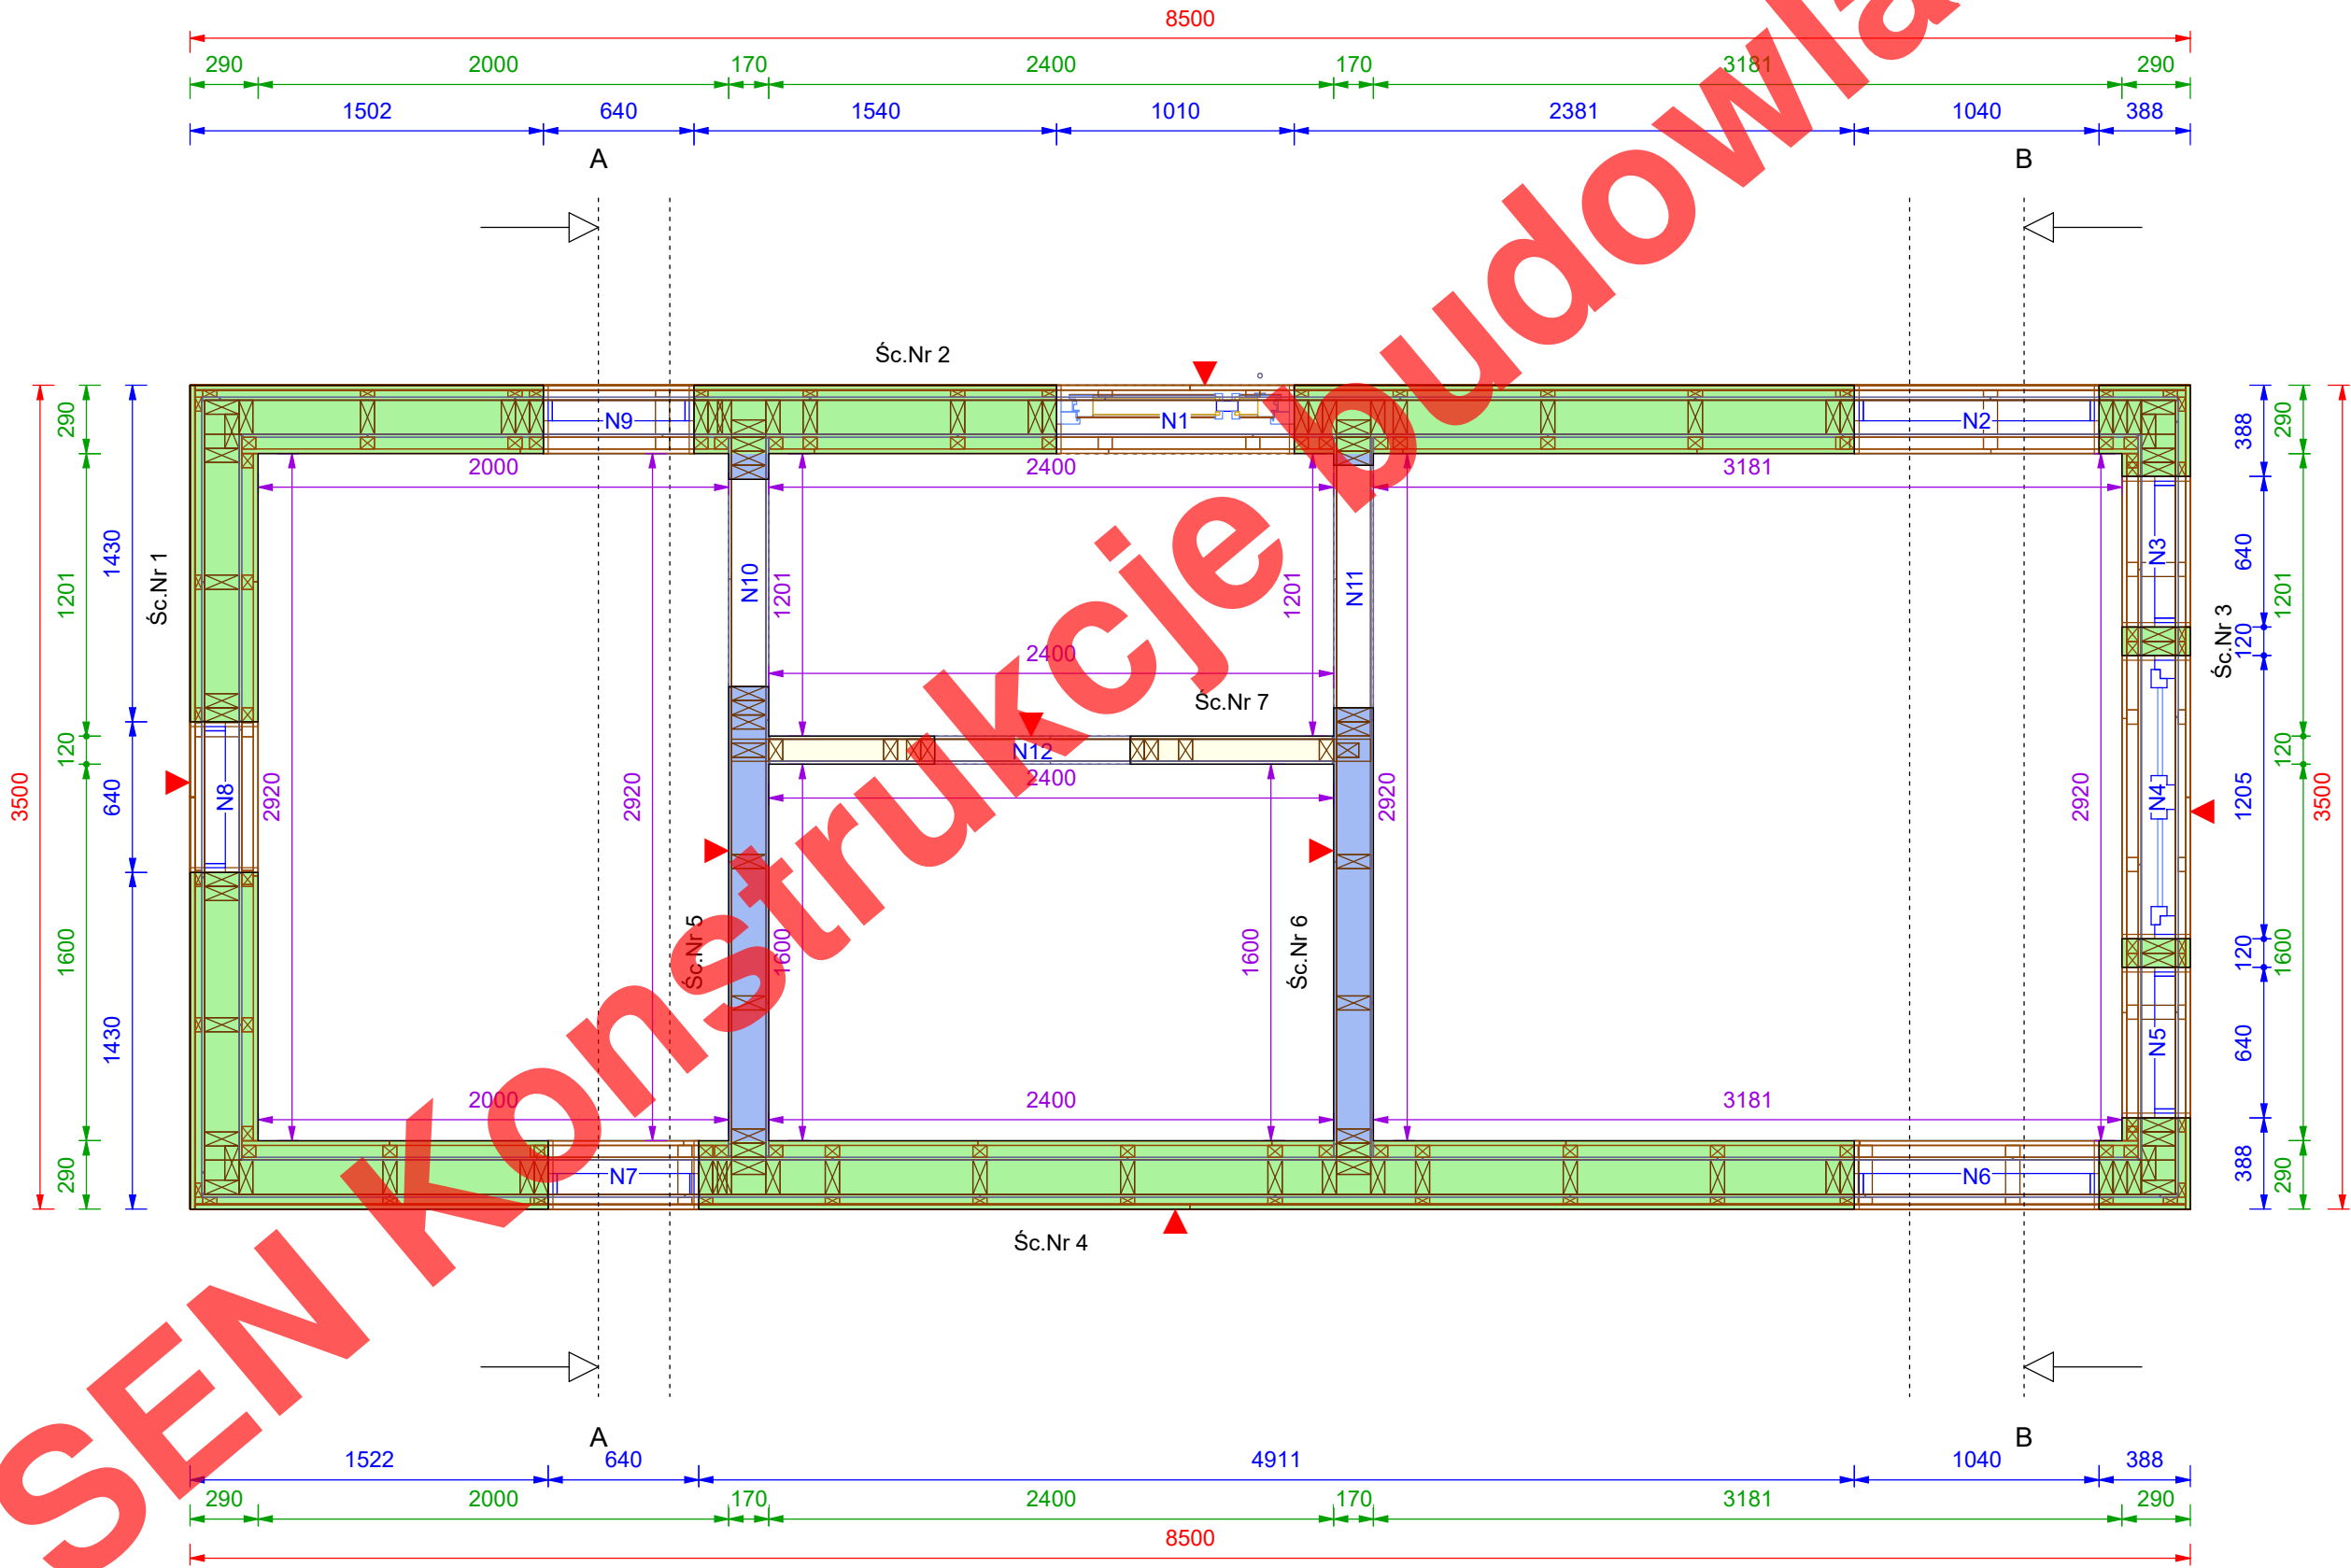

OLSEN Konstrukcje Budowlane

PA 0 ściana-SC 1
warstwy : 0
NrS
skala: 1 : 30

0.060 x 0.145		
S301:	3.375	1x
S302:	3.375	1x
S327:	2.160	6x
S328:	2.160	2x
S329:	2.160	2x
S330:	0.745	2x
S331:	1.295	2x
S332:	0.745	1x
S394:	0.760	1x
0.145 x 0.060		
S395:	0.760	1x

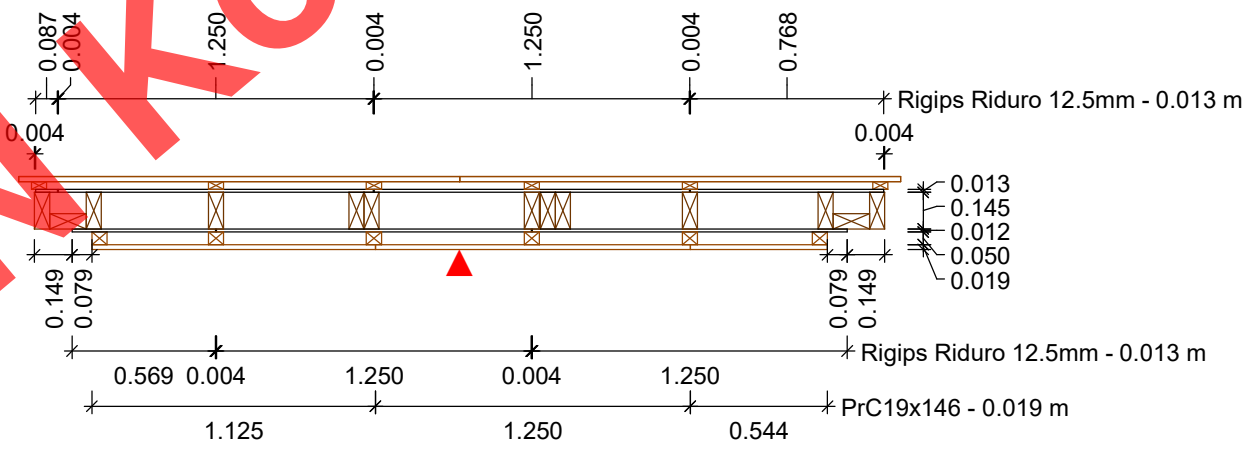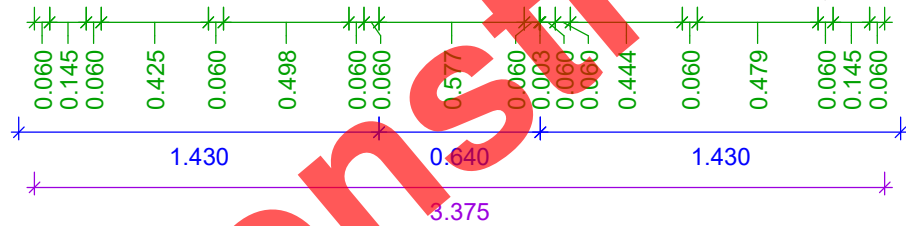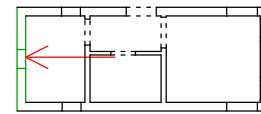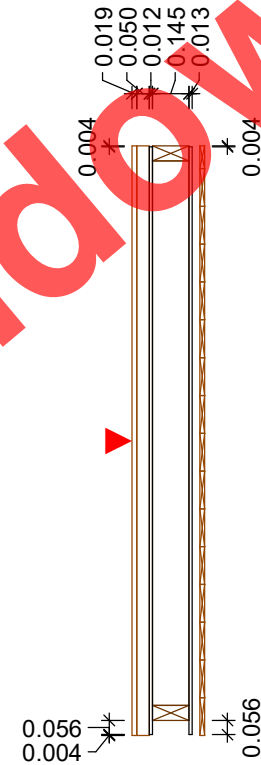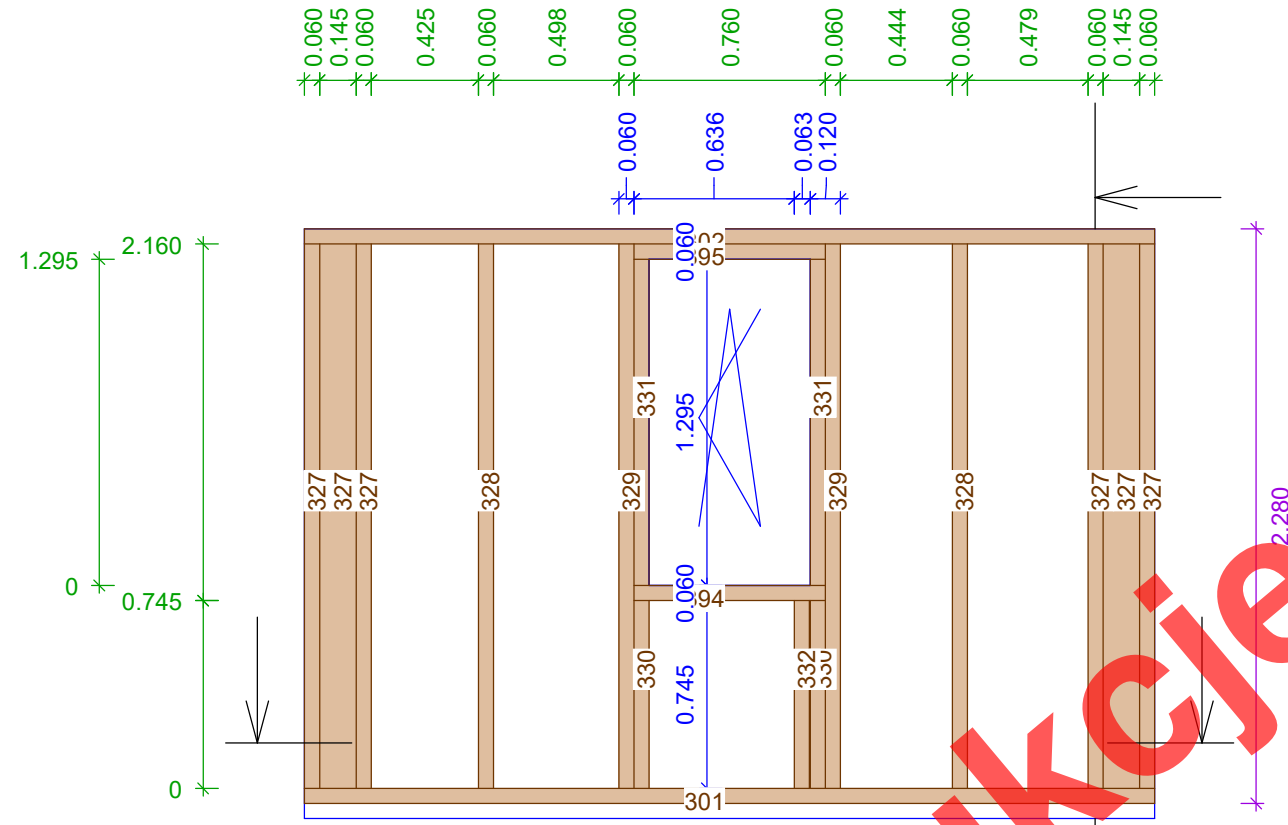





Jednostka projektowa:
OLSEN Aleksander Klembokowski
ul. Inżynierska 3 lok. 303, 20-484 Lublin
NIP:7132562773, REGON:061588224
TEL. 693 776 059 www.konstrukcje-budowlane.pl



OLSEN Konstrukcje budowlane


PA 0 ściana-SC 1
 warstwy : -7, -6, -2, 2, 6
 skala: 1 : 30

0.020 x 0.090		
S418:	1.750	2x
0.020 x 0.150		
S414:	1.750	12x
S415:	1.750	1x
S416:	1.430	14x
S417:	1.750	1x
S428:	1.750	1x
S429:	1.750	1x
0.060 x 0.030		
S419:	2.340	4x
S421:	1.295	2x
S424:	0.925	2x
S425:	0.120	2x

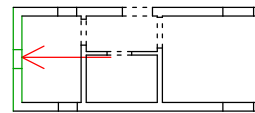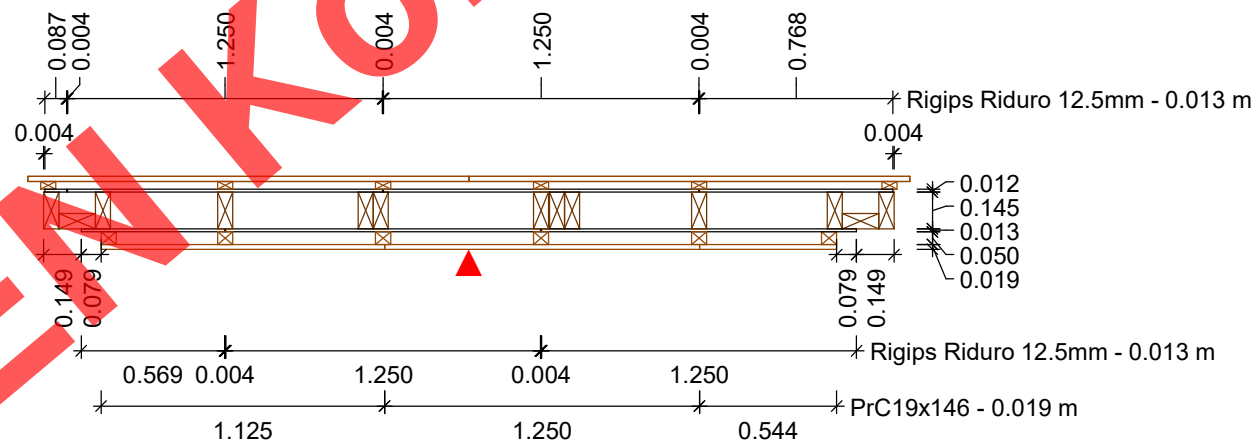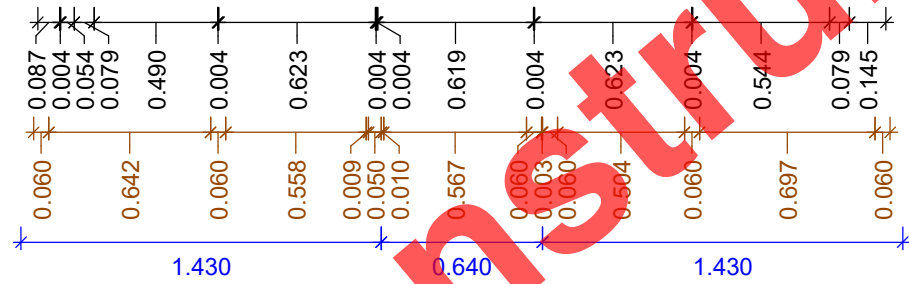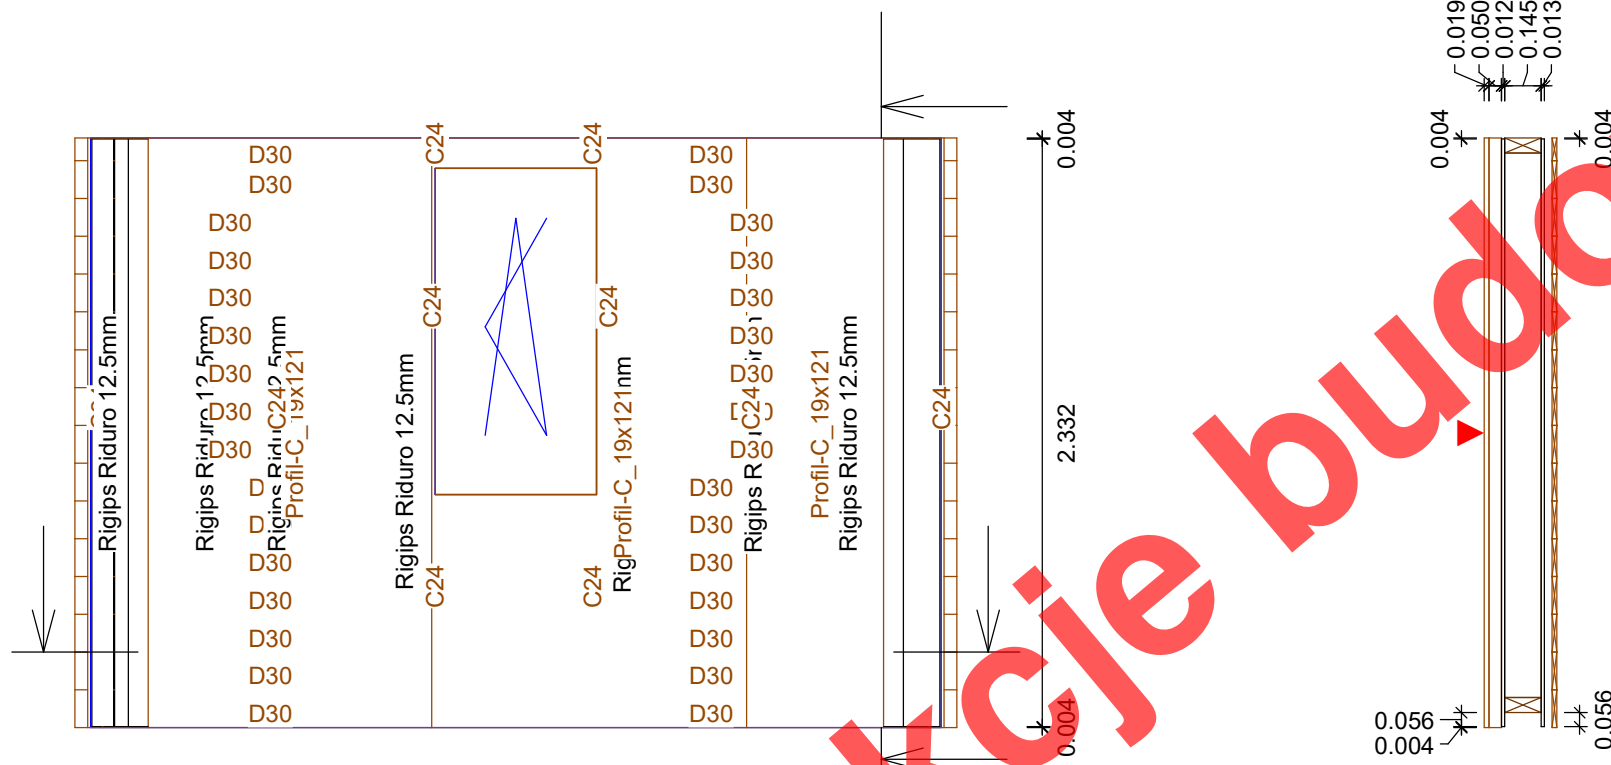

Jednostka projektowa:
 OLSEN Aleksander Klembokowski
 ul. Inżynierska 3 lok. 303, 20-484 Lublin
 NIP:7132562773, REGON:061588224
 TEL. 693 776 059 www.konstrukcje-budowlane.pl




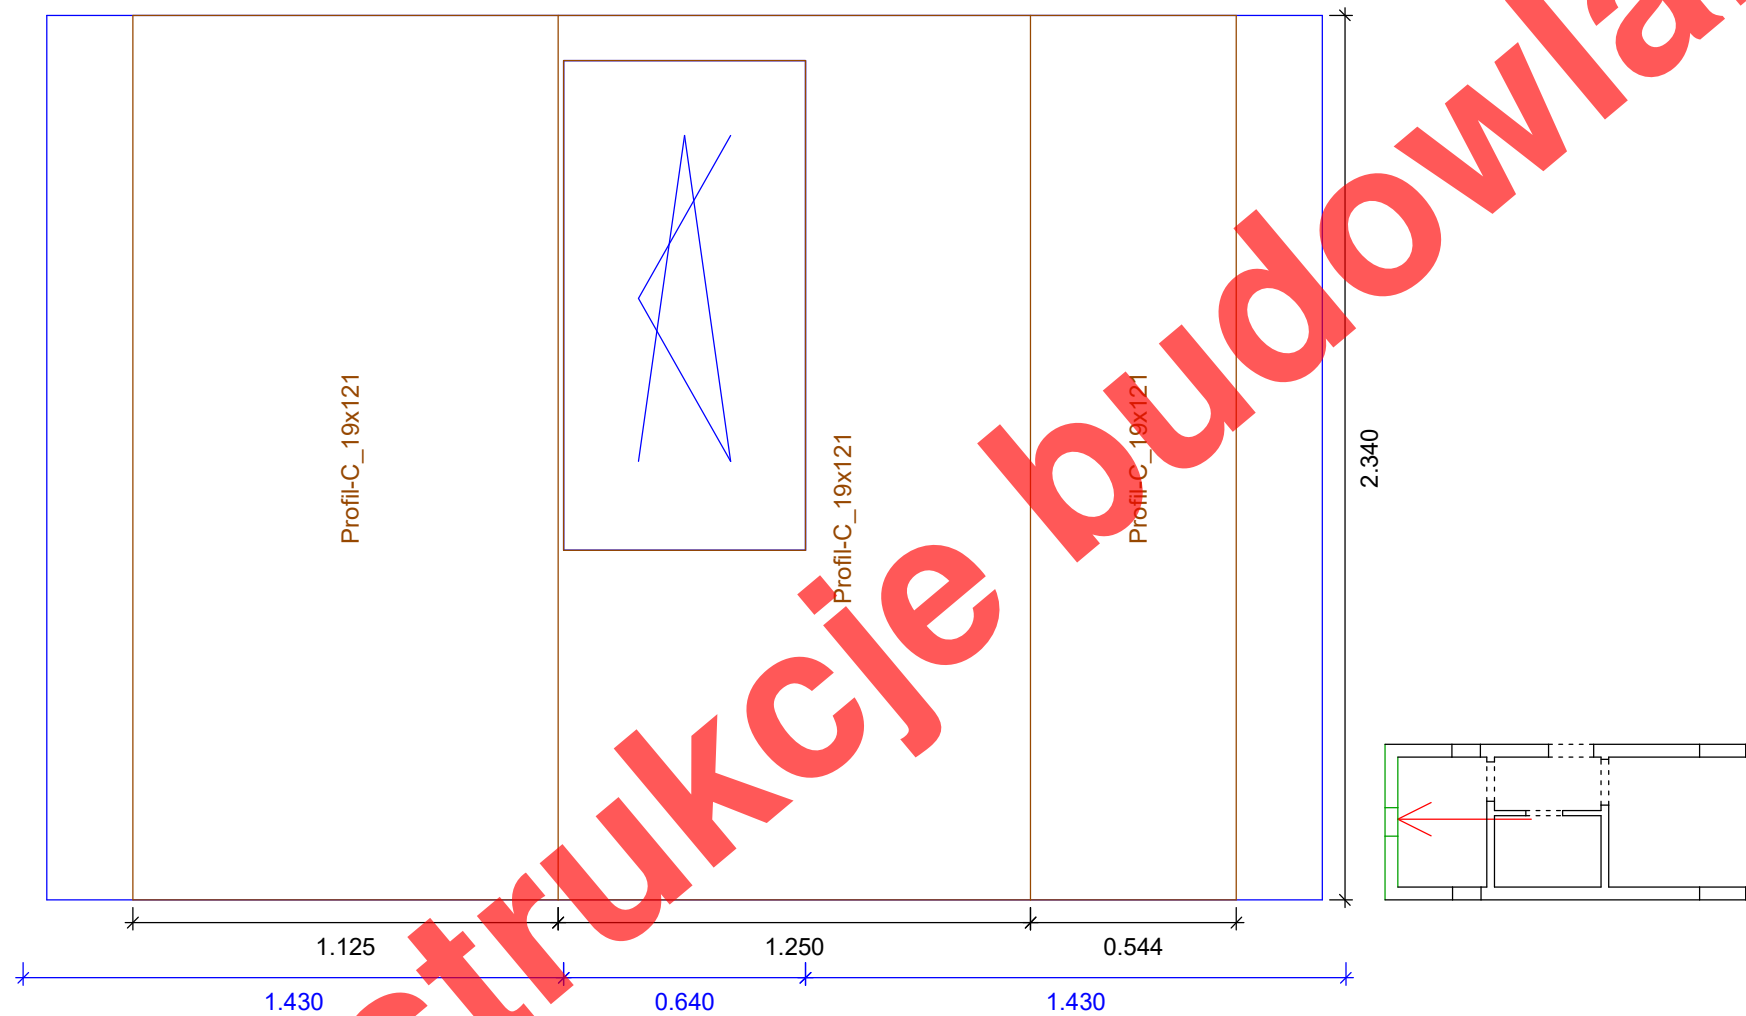

OLSEN Konstrukcje Budowlane

Jednostka projektowa:
OLSEN Aleksander Kłembkowski
ul. Inżynierska 3 lok. 303, 20-484 Lublin
NIP:7132562773, REGON:061588224
TEL. 693 776 059 www.konstrukcje-budowlane.pl





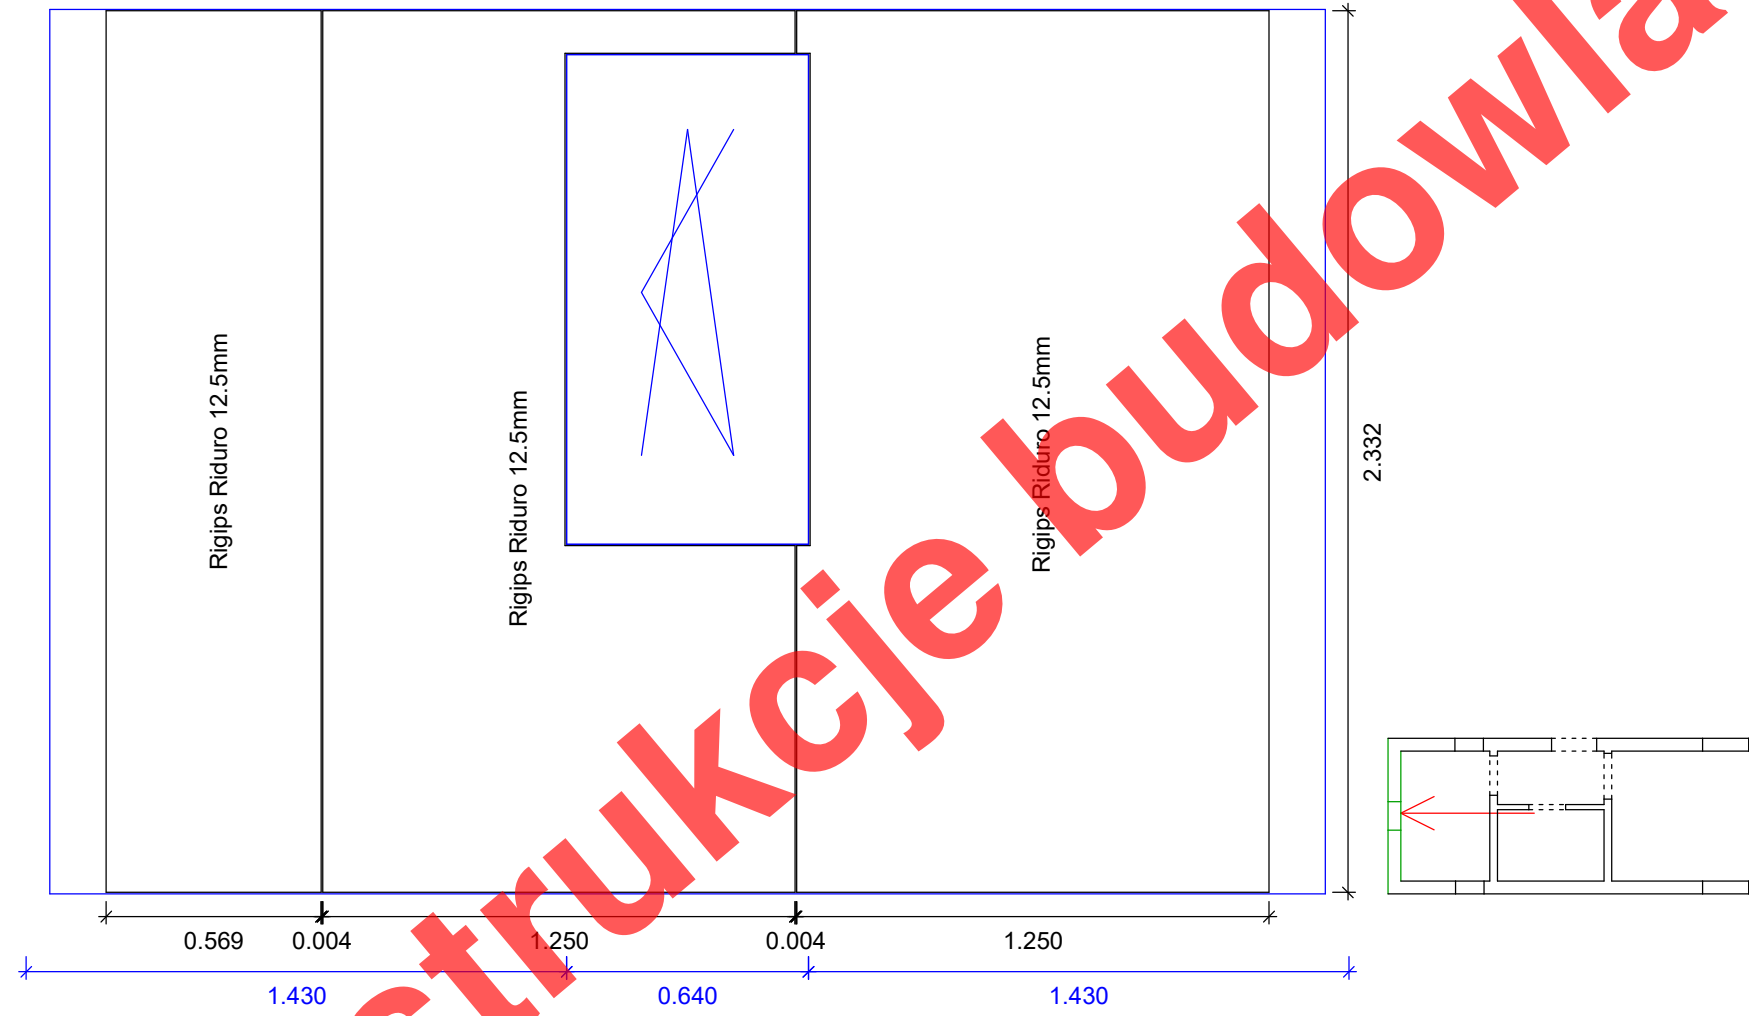

OLSEN Konstrukcje Budowlane

Jednostka projektowa:
OLSEN Aleksander Kłembkowski
ul. Inżynierska 3 lok. 303, 20-484 Lublin
NIP:7132562773, REGON:061588224
TEL. 693 776 059 www.konstrukcje-budowlane.pl



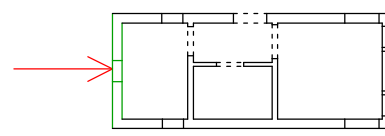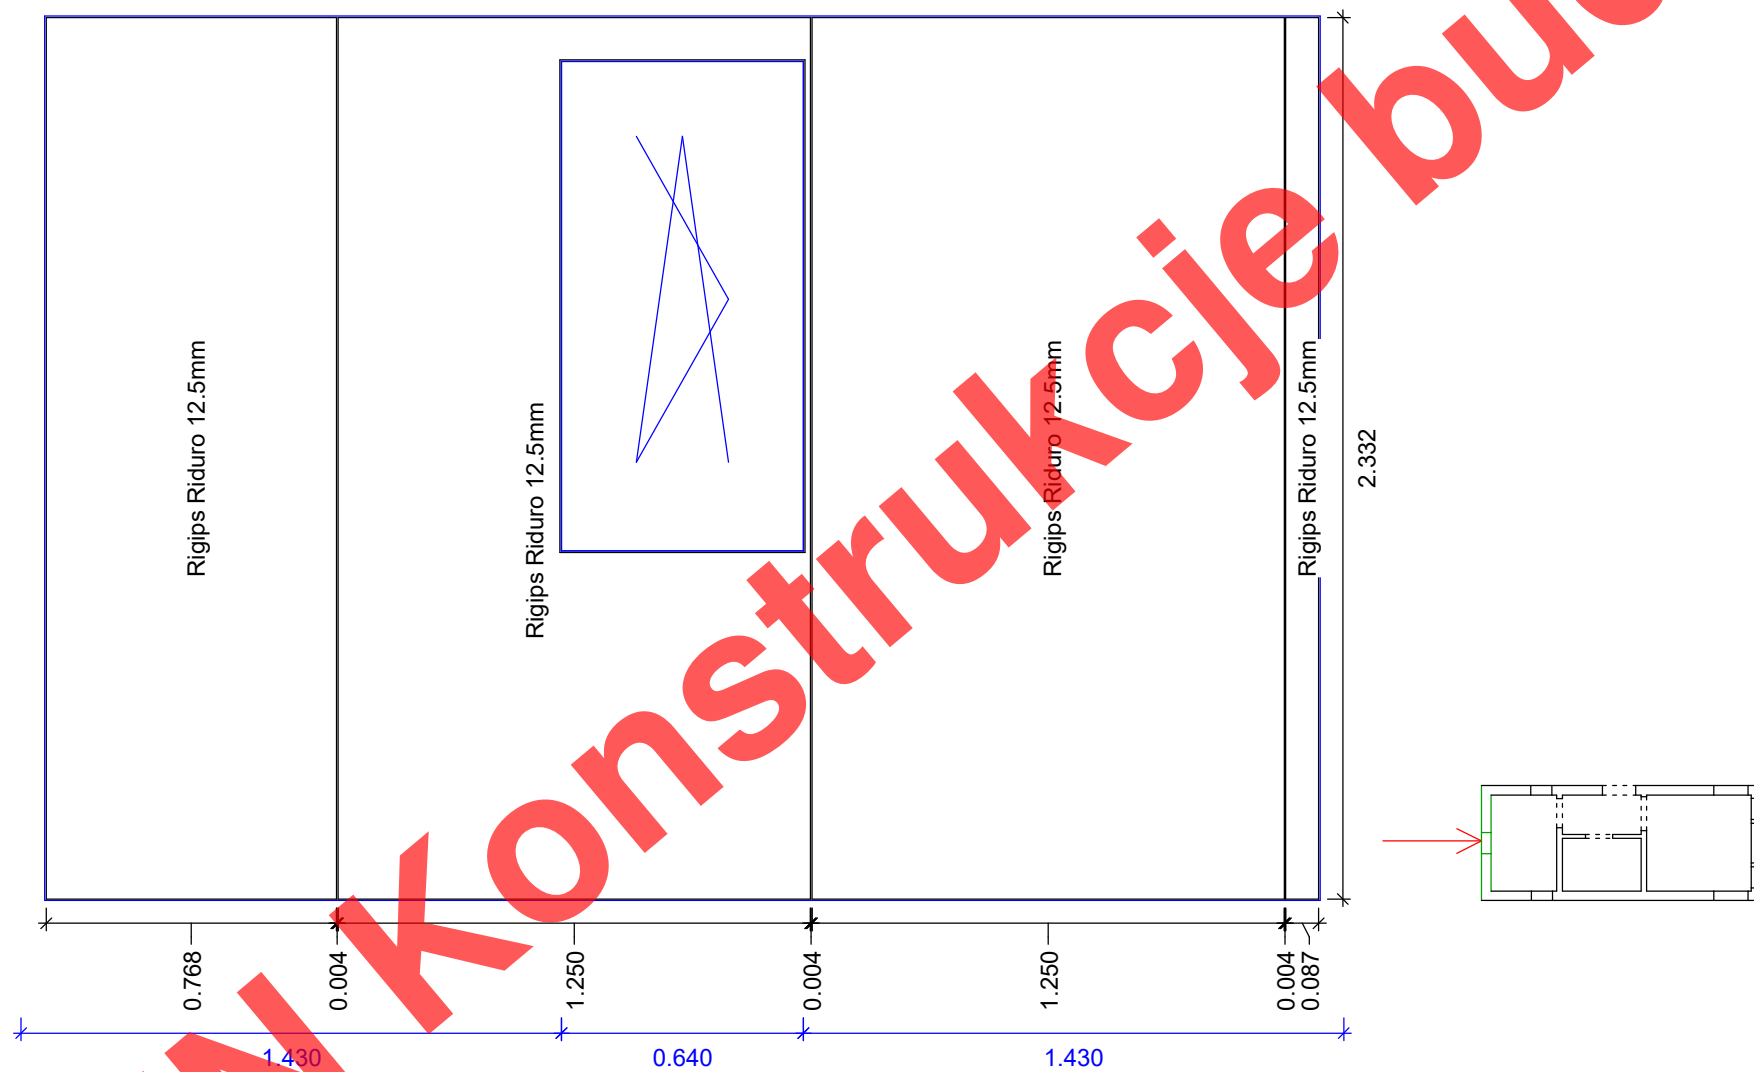


Jednostka projektowa:
OLSEN Aleksander Kłembkowski
ul. Inżynierska 3 lok. 303, 20-484 Lublin
NIP:7132562773, REGON:061588224
TEL. 693 776 059 www.konstrukcje-budowlane.pl



PA 0 ściana-SC 1
warstwy : -6
skala: 1 : 20

0.060 x 0.030		
S419:	2.340	4x
S421:	1.295	2x
S424:	0.925	2x
S425:	0.120	2x


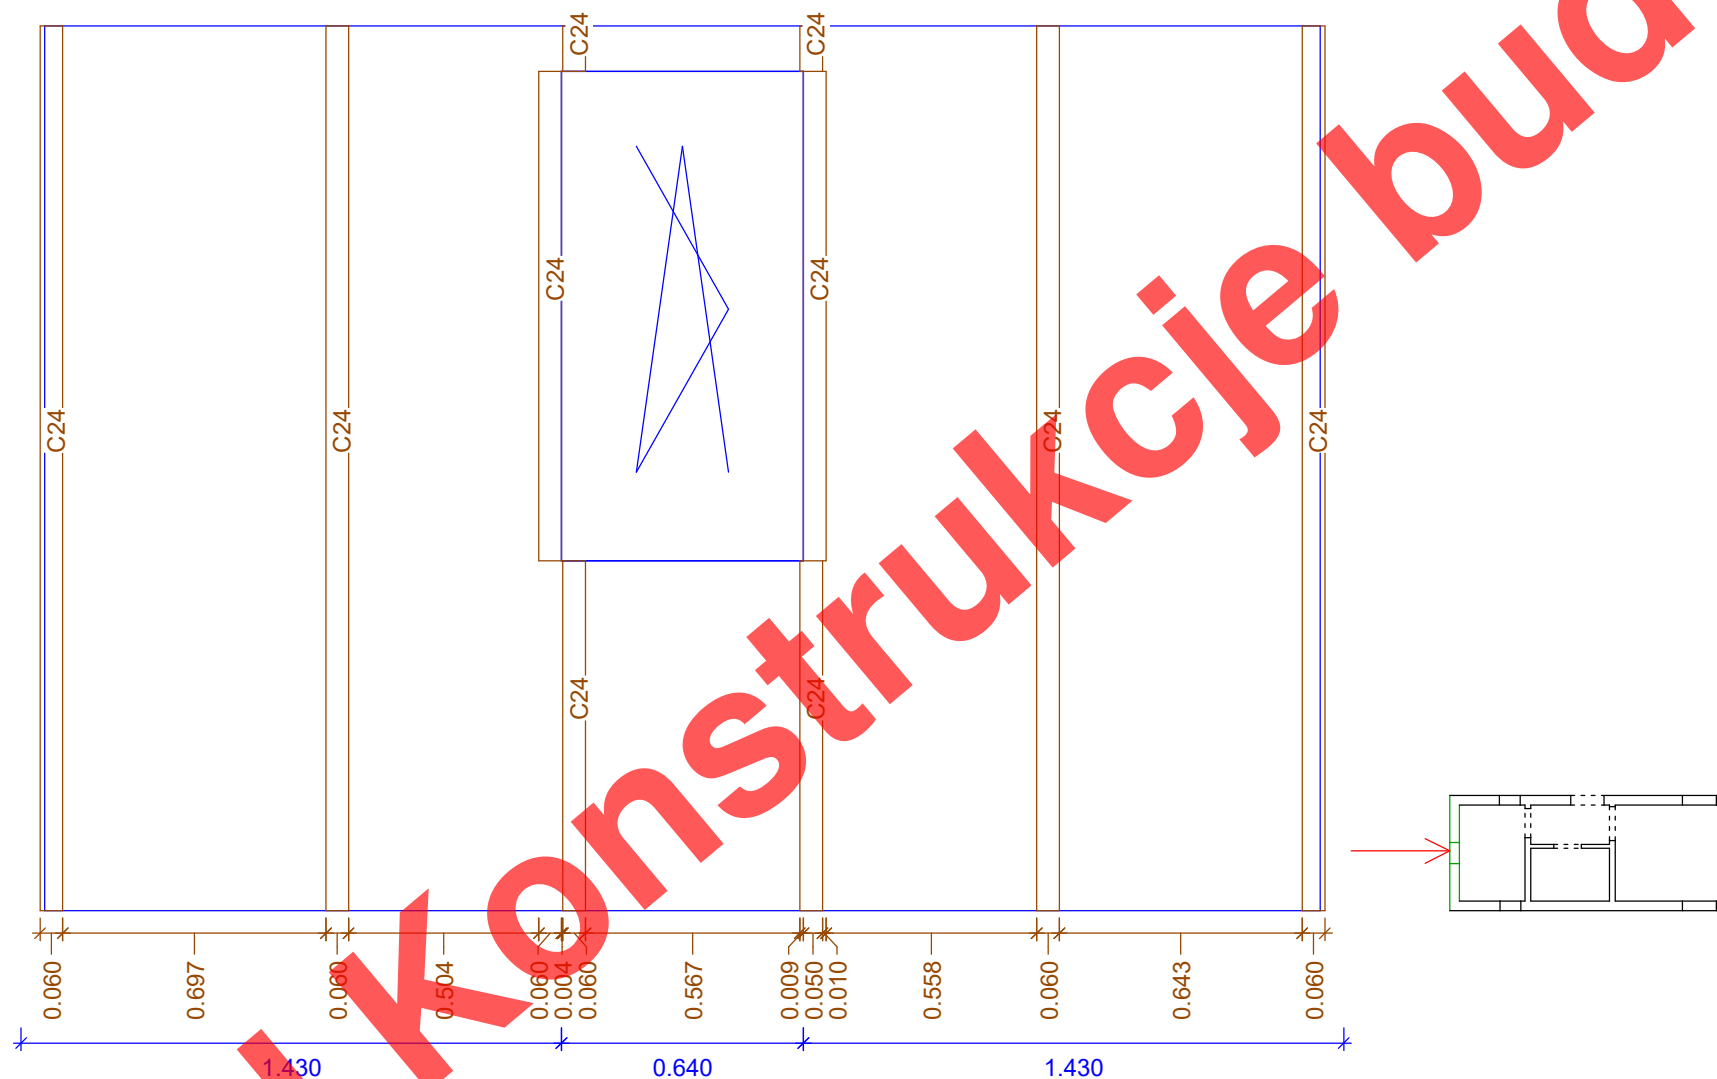


Jednostka projektowa:
OLSEN Aleksander Klembokowski
ul. Inżynierska 3 lok. 303, 20-484 Lublin
NIP:7132562773, REGON:061588224
TEL. 693 776 059 www.konstrukcje-budowlane.pl



PA 0 ściana-SC 1
warstwy : -7
skala: 1 : 20

0.020 x 0.090		
S418:	1.750	2x
0.020 x 0.150		
S414:	1.750	12x
S415:	1.750	1x
S416:	1.430	14x
S417:	1.750	1x
S428:	1.750	1x
S429:	1.750	1x

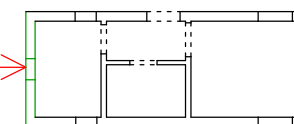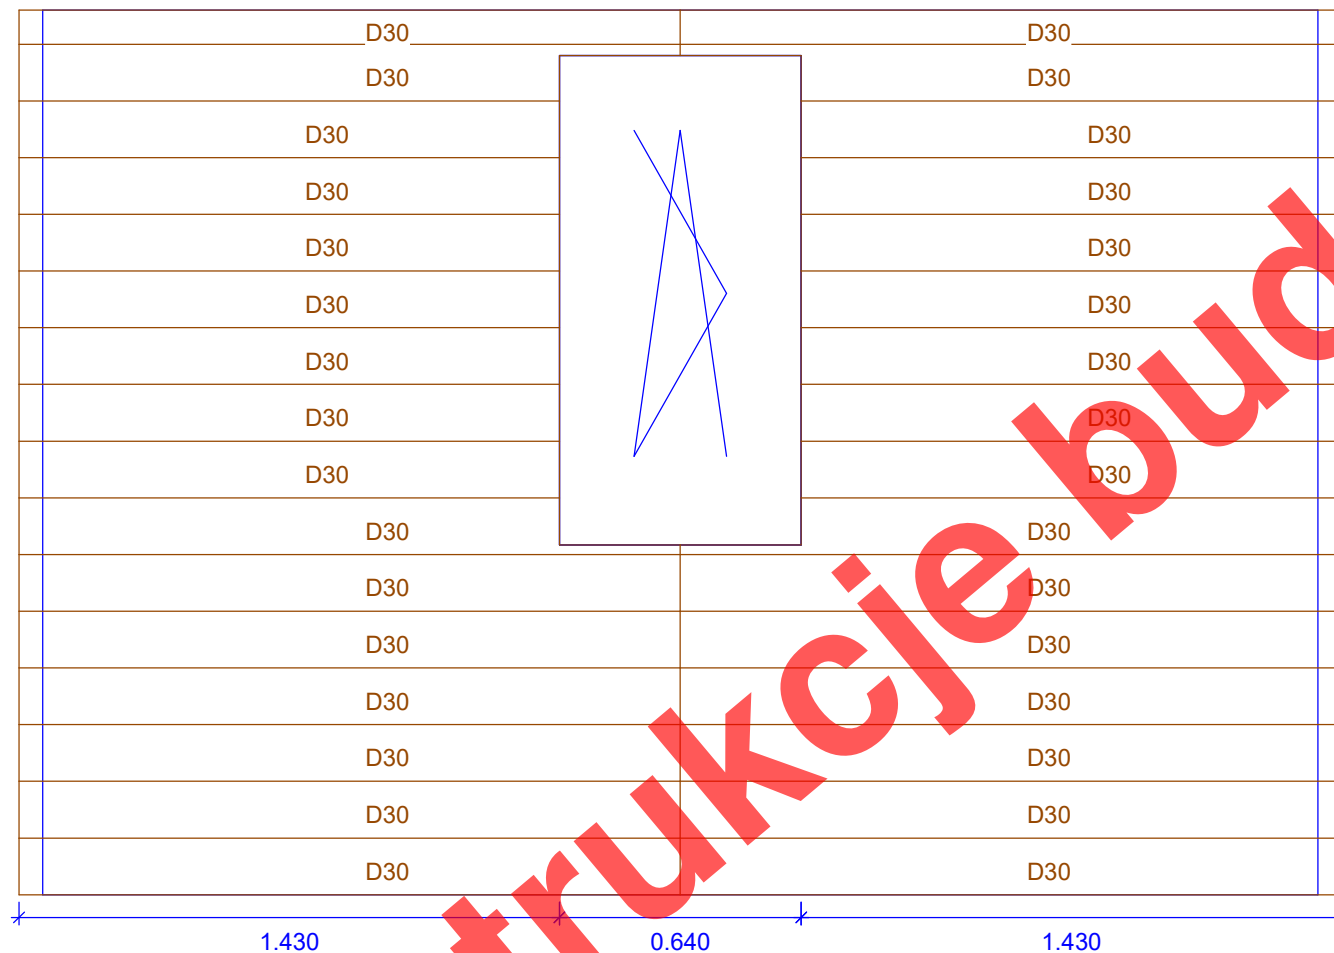

OLSEN Konstrukcje Budowlane

Jednostka projektowa:
OLSEN Aleksander Klembokowski
ul. Inżynierska 3 lok. 303, 20-484 Lublin
NIP:7132562773, REGON:061588224
TEL. 693 776 059 www.konstrukcje-budowlane.pl

