



płatew pośrednia: 0.140 / 0.160  
 NrZ: C24  
 NrS x ilość: 3, 1 szt  
 długość: 5.716 m  
 część konstrukcji: DA0 PO1  
 masa belki/płyty: 53.468 kg  
 czop (W/H): 0.040 / 0.060  
 odusnięcie: 0.020  
 rzecz. masa [kg]: 53.468 kg  
 skala: 1 : 30

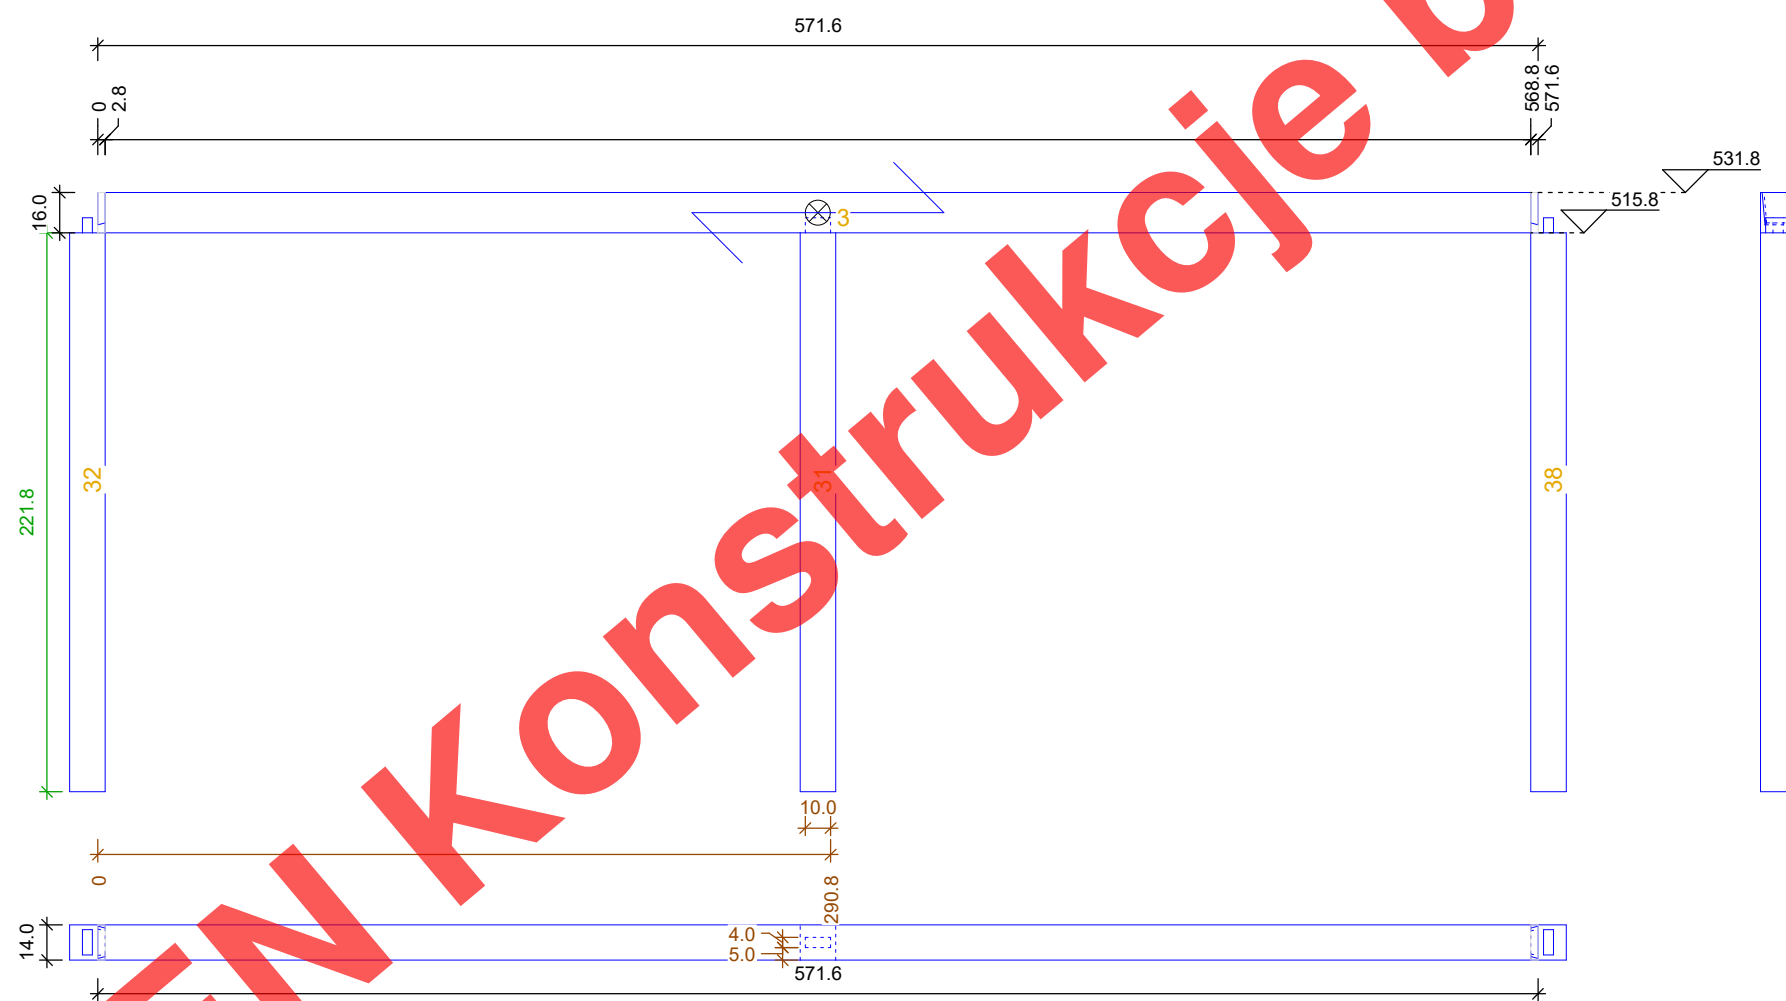


Jednostka projektowa:  
 OLSEN Aleksander Kłembkowski  
 ul. Inżynierska 3 lok. 303, 20-484 Lublin  
 NIP:7132562773, REGON:061588224  
 TEL. 693 776 059 www.konstrukcje-budowlane.pl





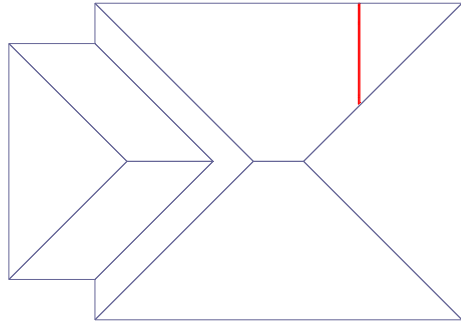


kulawka narożna: 0.080 / 0.180  
 NrZ: C24  
 NrS x ilość: 141, 1 szt  
 długość: 5.296 m  
 nachylenie : 30.0 st  
 część konstrukcji: DA0 PO7  
 masa belki/plyty: 31.043 kg  
 rzecz. masa [kg]: 31.043 kg  
 skala: 1 : 20

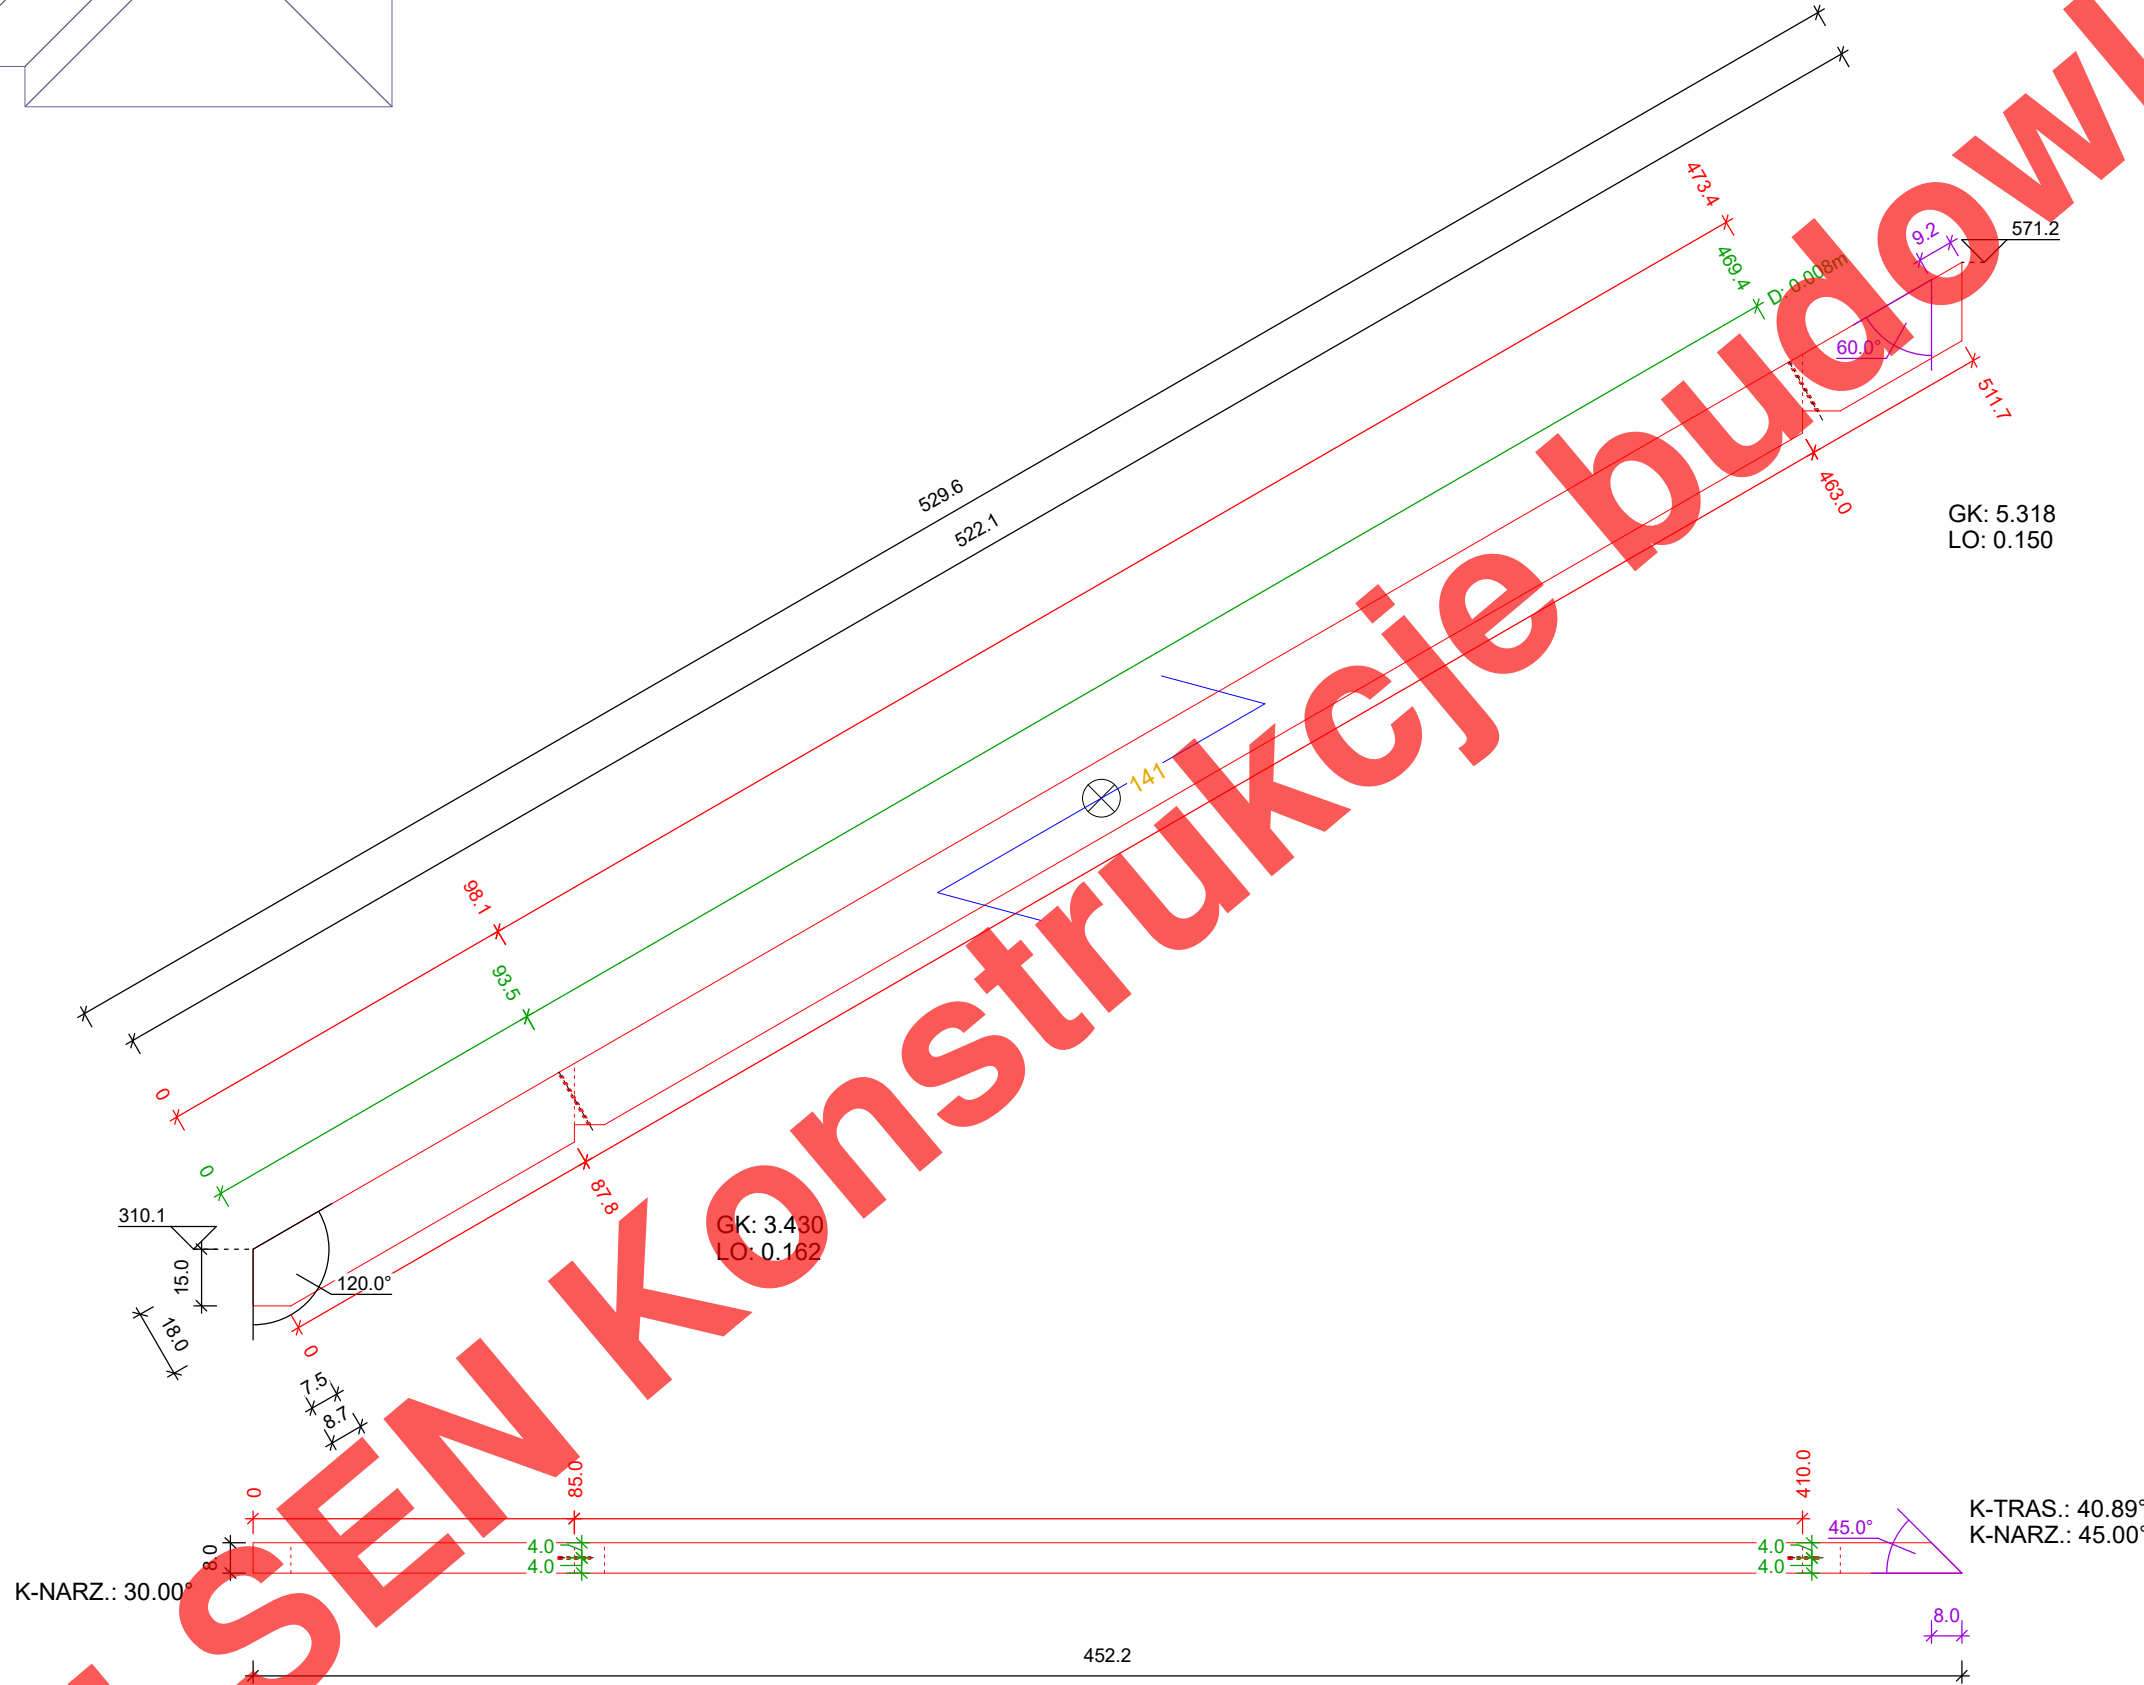


Jednostka projektowa:  
 OLSEN Aleksander Klembokowski  
 ul. Inżynierska 3 lok. 303, 20-484 Lublin  
 NIP: 7132562773, REGON: 061588224  
 TEL. 693 776 059 www.konstrukcje-budowlane.pl




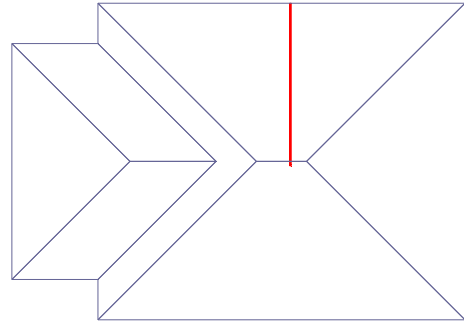


kulawka narożna: 0.080 / 0.180  
 NrZ: C24  
 NrS x ilość: 145, 1 szt  
 długość: 8.343 m  
 nachylenie : 30.0 st  
 część konstrukcji: DA0 PO7  
 masa belki/płyty: 49.057 kg  
 rzecz. masa [kg]: 49.057 kg  
 skala: 1 : 30

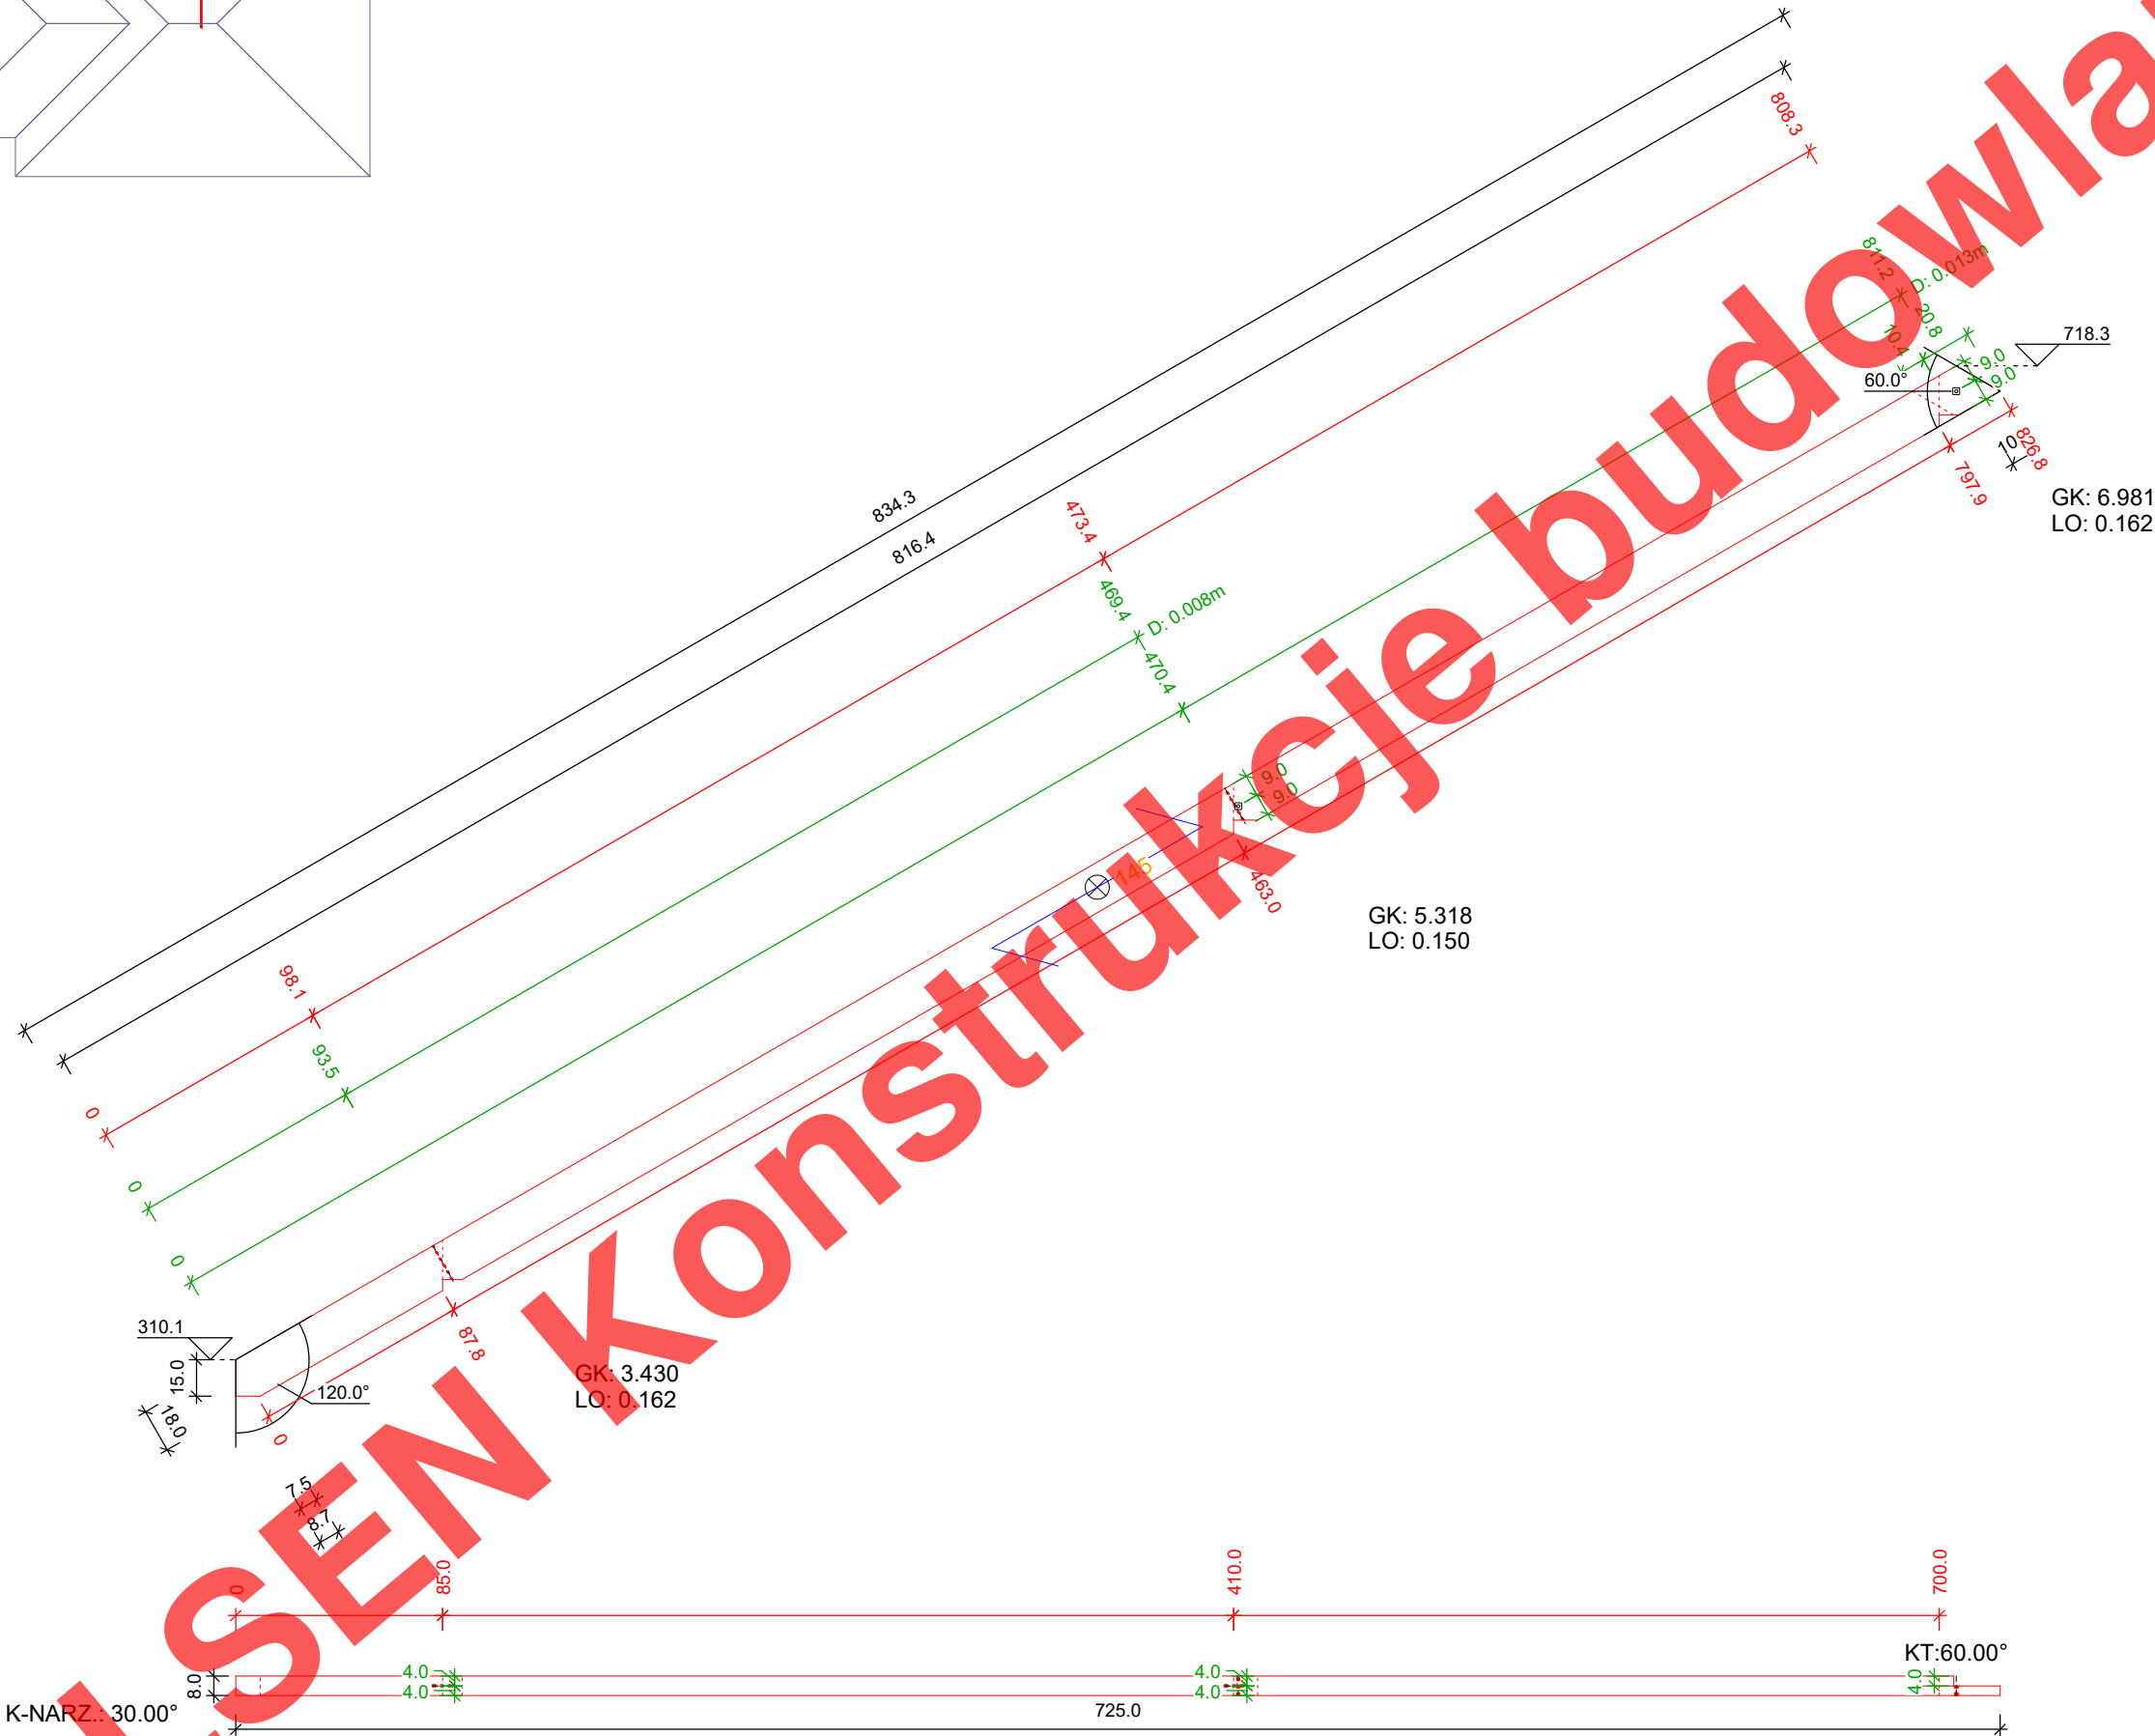

Jednostka projektowa:  
 OLSEN Aleksander Kłembkowski  
 ul. Inżynierska 3 lok. 303, 20-484 Lublin  
 NIP:7132562773, REGON:061588224  
 TEL. 693 776 059 www.konstrukcje-budowlane.pl

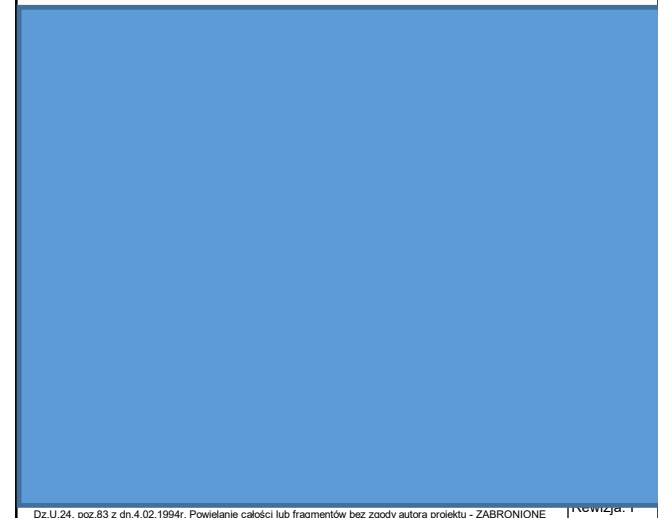

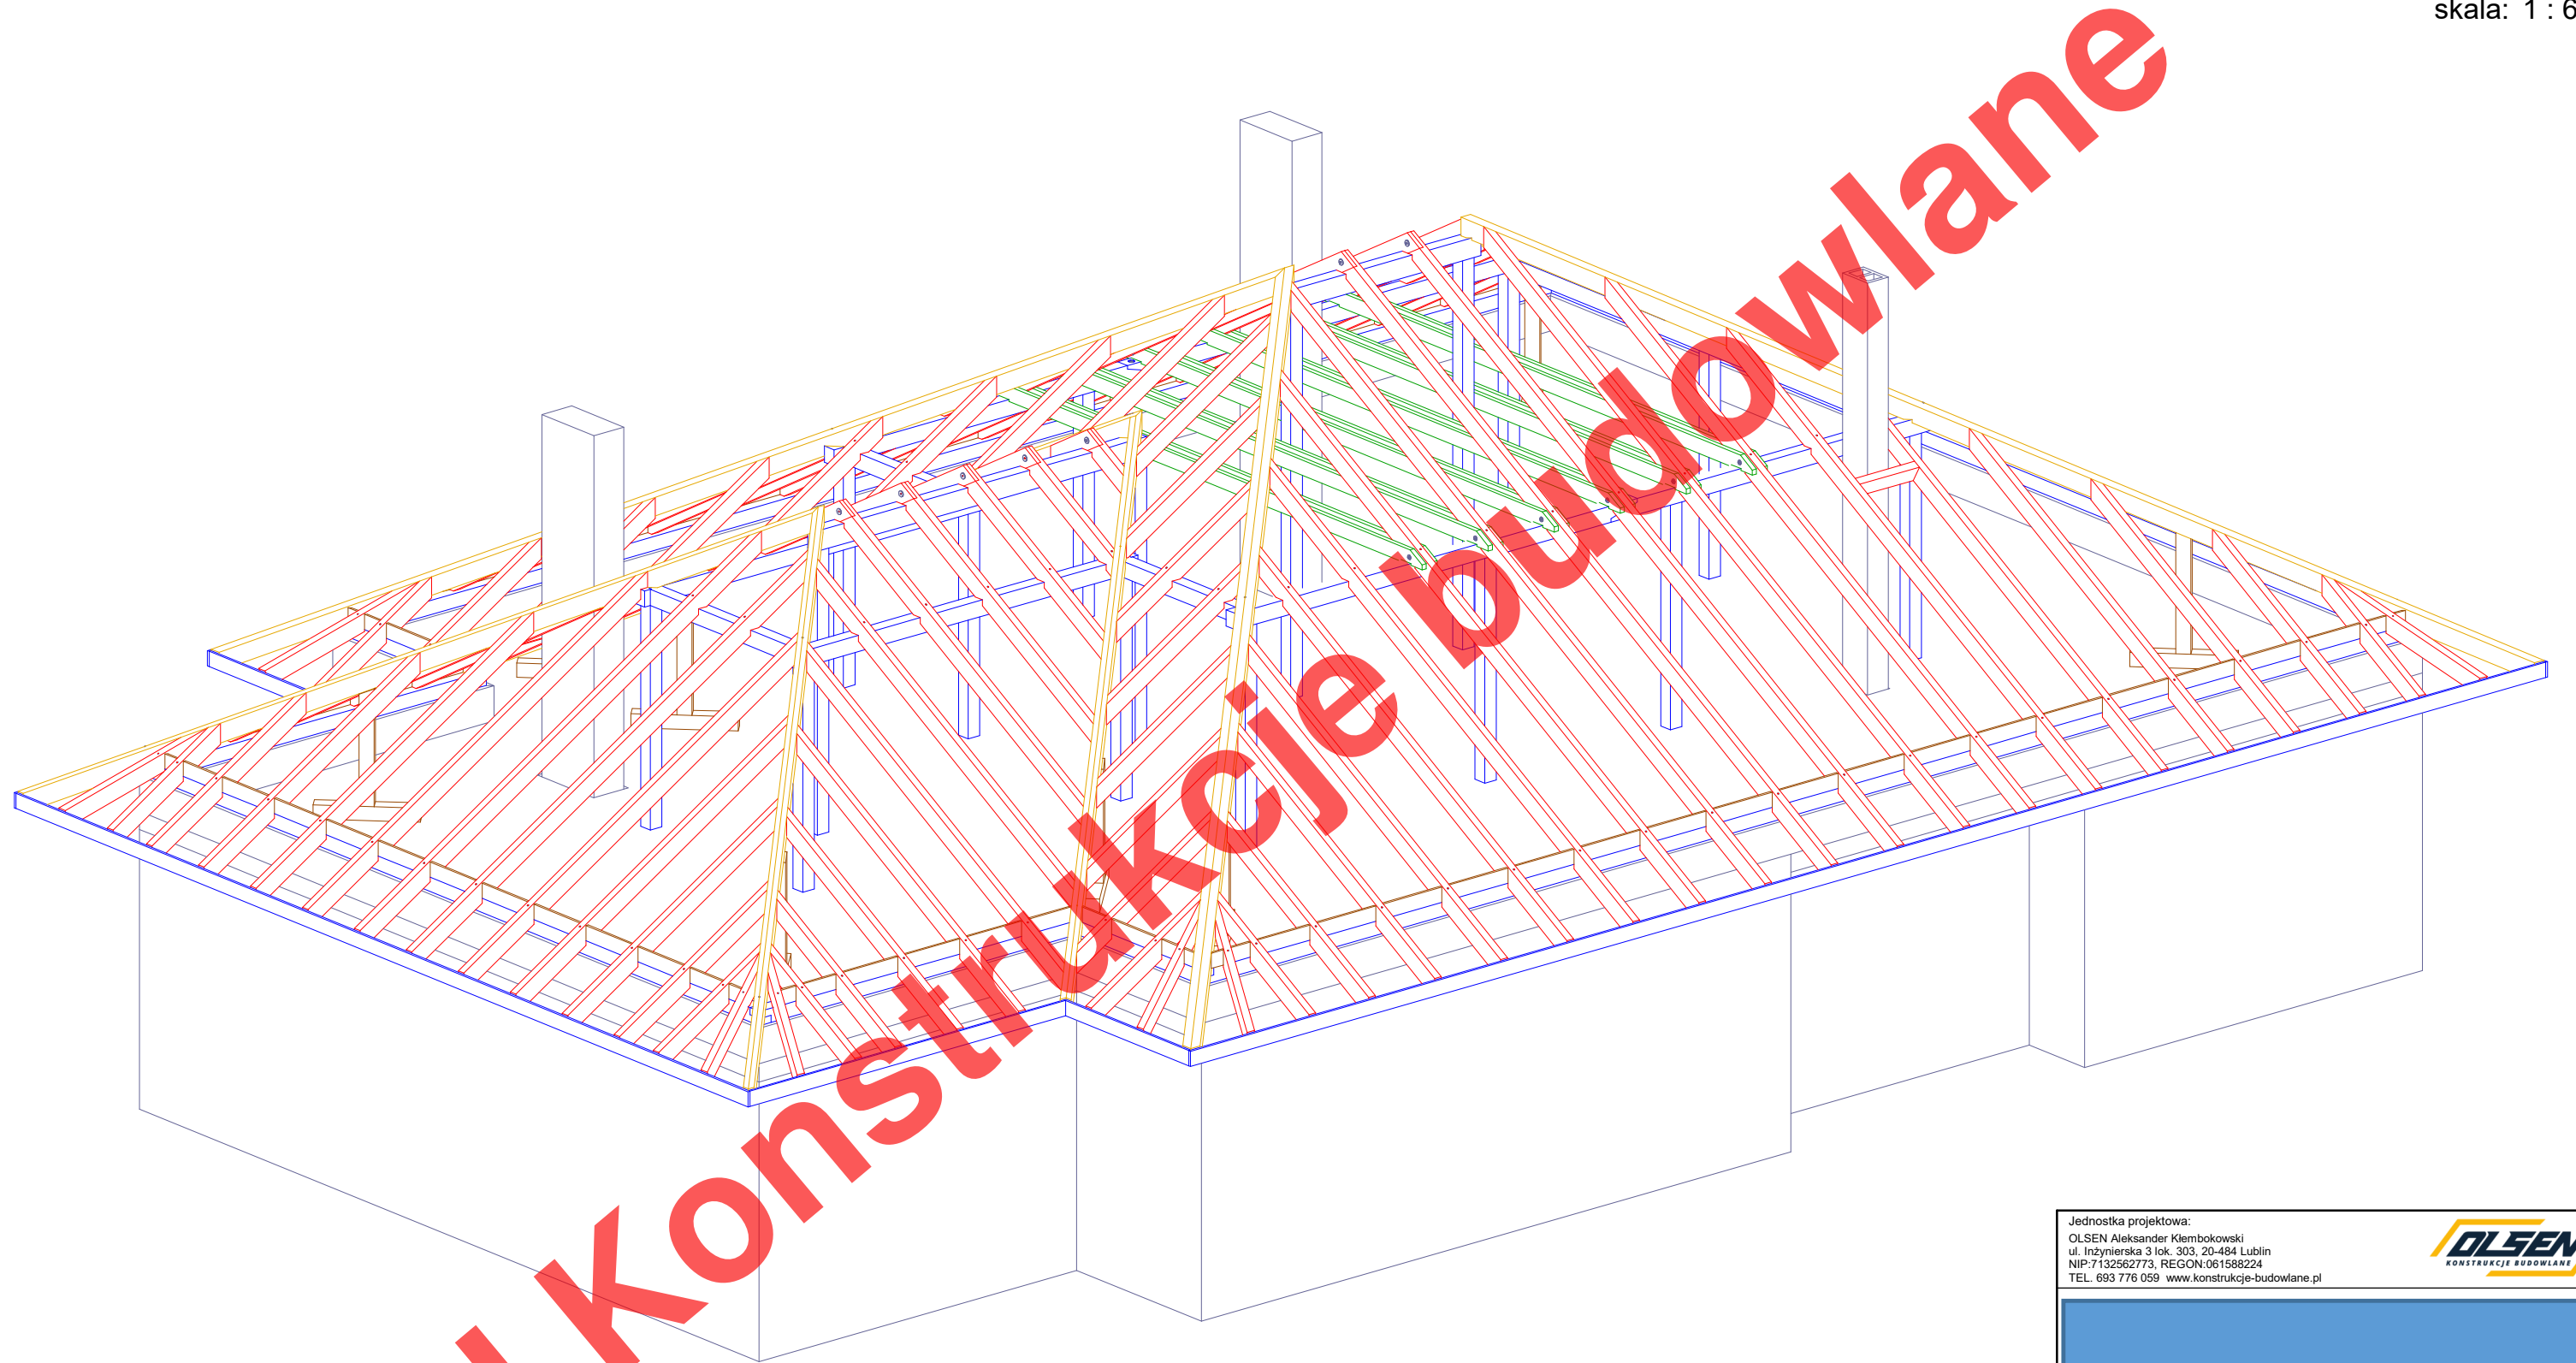

Jednostka projektowa:  
OLSEN Aleksander Kłembkowski  
ul. Inżynierska 3 lok. 303, 20-484 Lublin  
NIP:7132562773, REGON:061588224  
TEL. 693 776 059 www.konstrukcje-budowlane.pl






PA 0 ściana-SC 3  
warstwy : 0  
NrS  
skala: 1 : 25

0.060 x 0.200		
S310:	1.161	1x
S311:	1.339	1x
S312:	1.361	1x
S313:	1.139	1x
S314:	4.600	1x
S315:	4.600	1x
S478:	2.360	3x
S479:	2.360	4x
S480:	2.360	2x
S481:	2.100	2x
S621:	2.220	3x

okucia  
S1: PF103050 3x




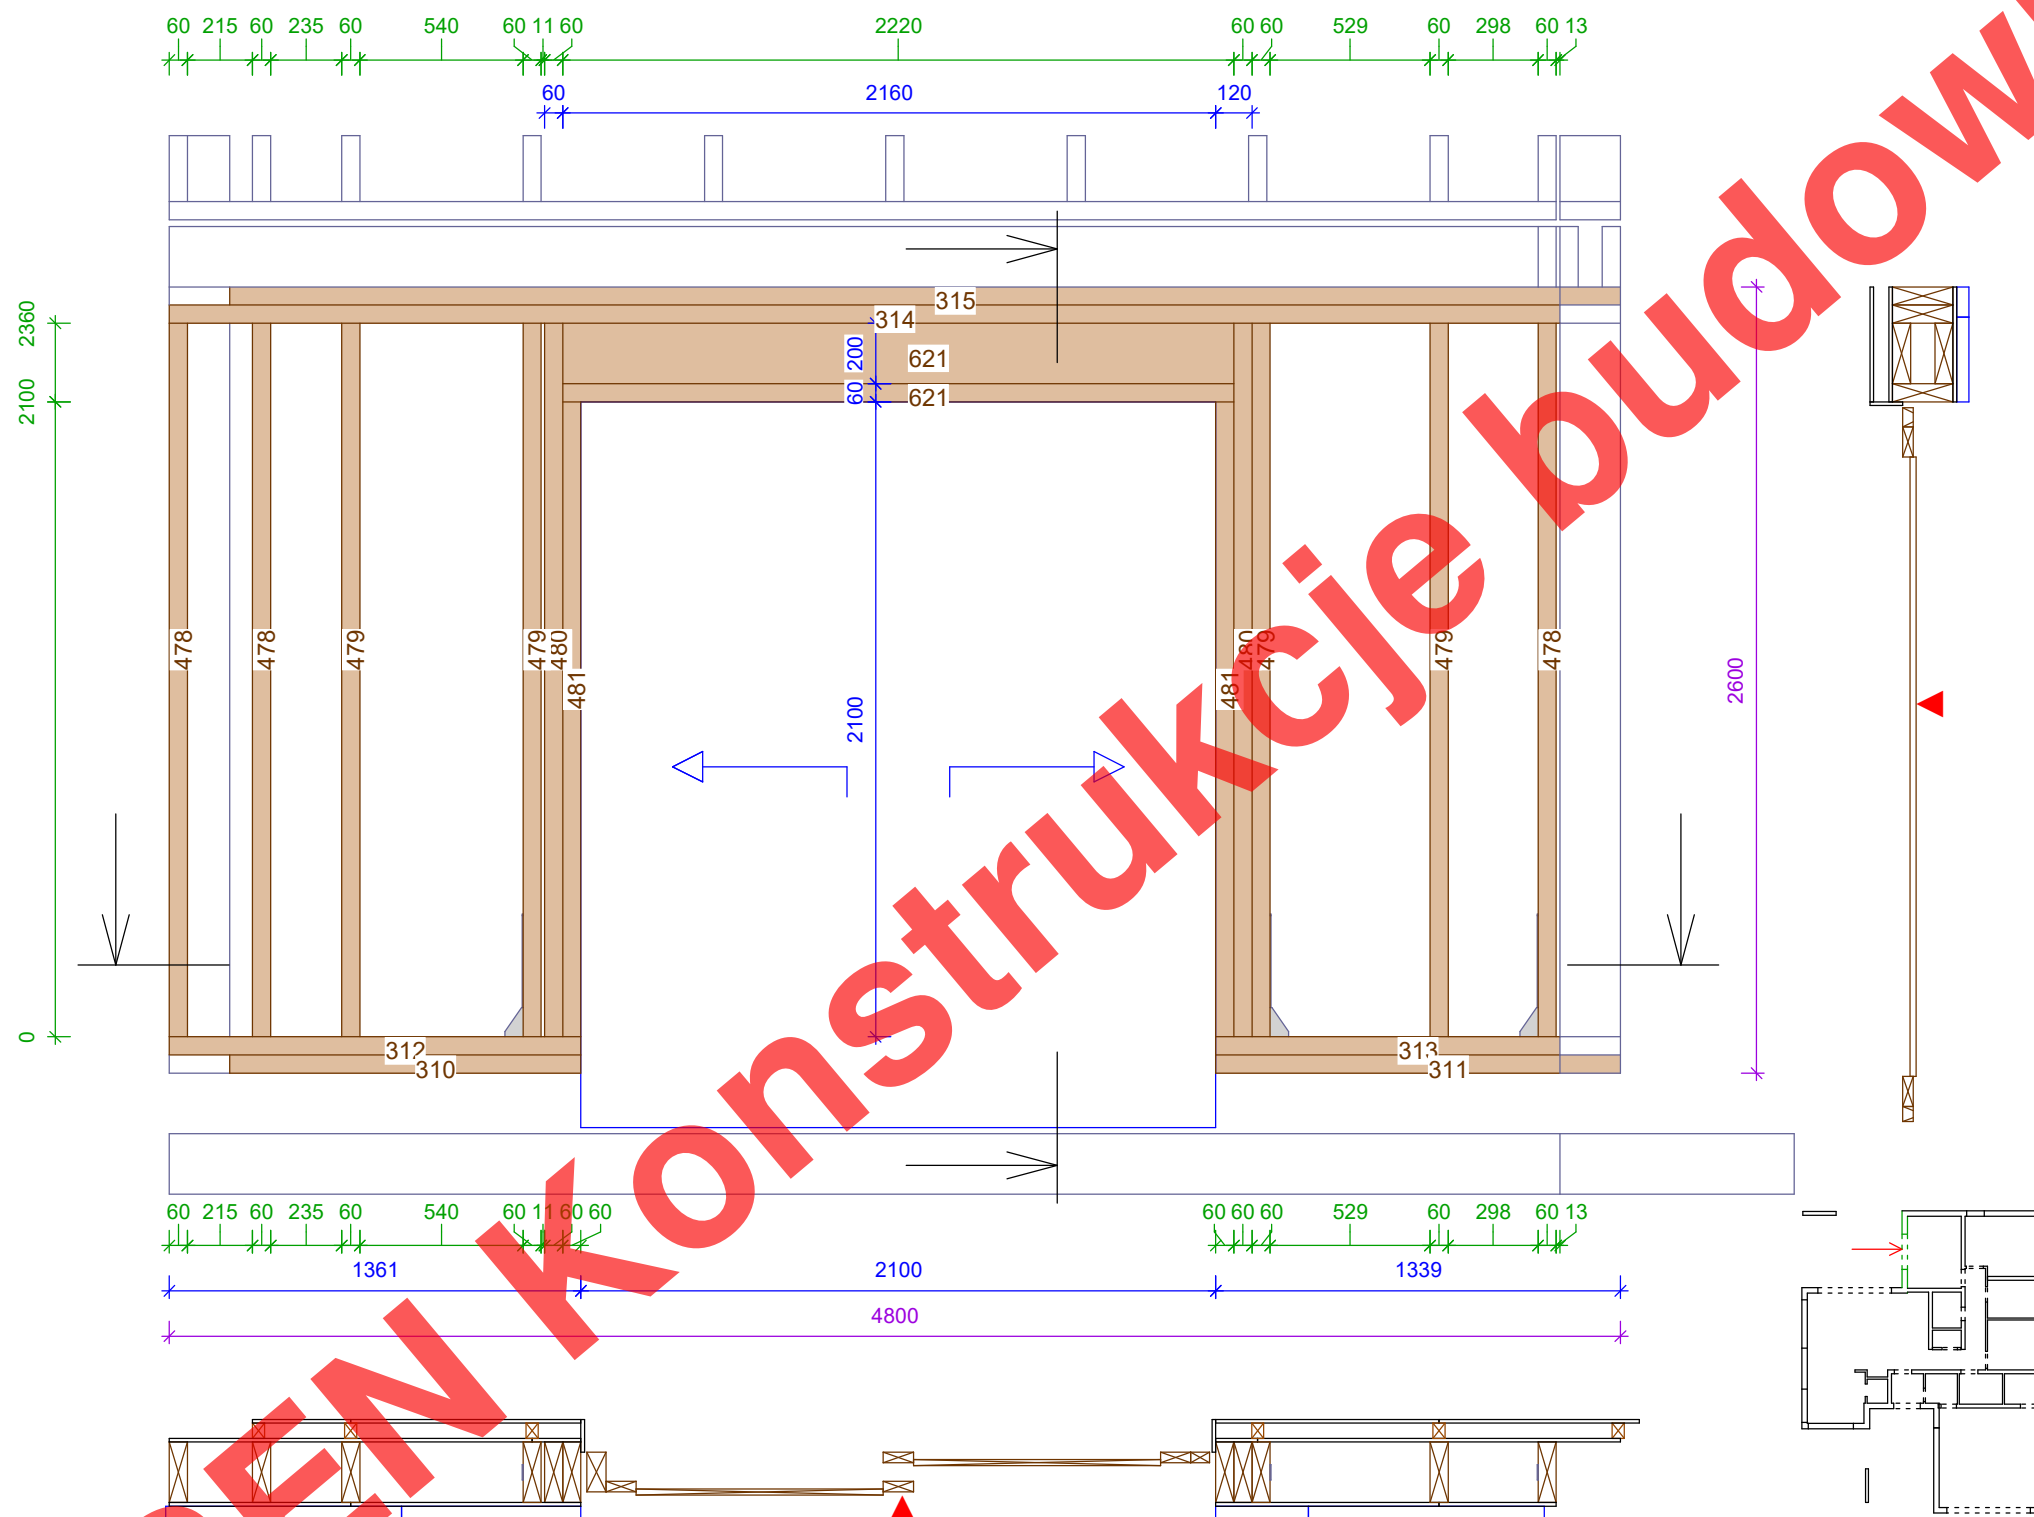


Jednostka projektowa:  
OLSEN Aleksander Kłembokowski  
ul. Inżynierska 3 lok. 303, 20-484 Lublin  
NIP:7132562773, REGON:061588224  
TEL. 693 776 059 www.konstrukcje-budowlane.pl




PA 0 ściana-SC 15  
 warstwy : 0  
 NrS  
 skala: 1 : 20

0.060 x 0.095		
S542:	2.560	1x
0.060 x 0.200		
S375:	3.650	1x
S376:	3.438	1x
S377:	3.438	1x
S378:	3.650	1x
S540:	2.560	2x
S541:	2.560	5x

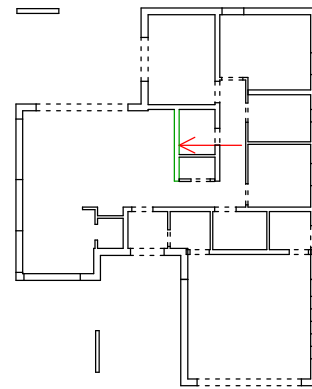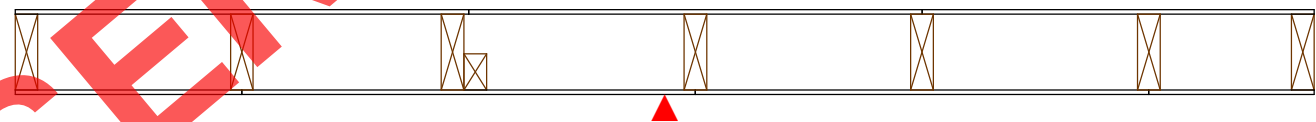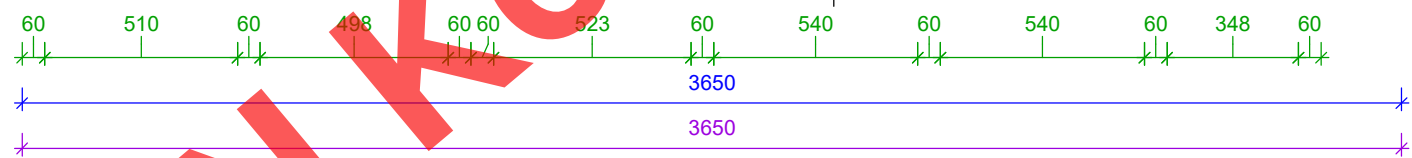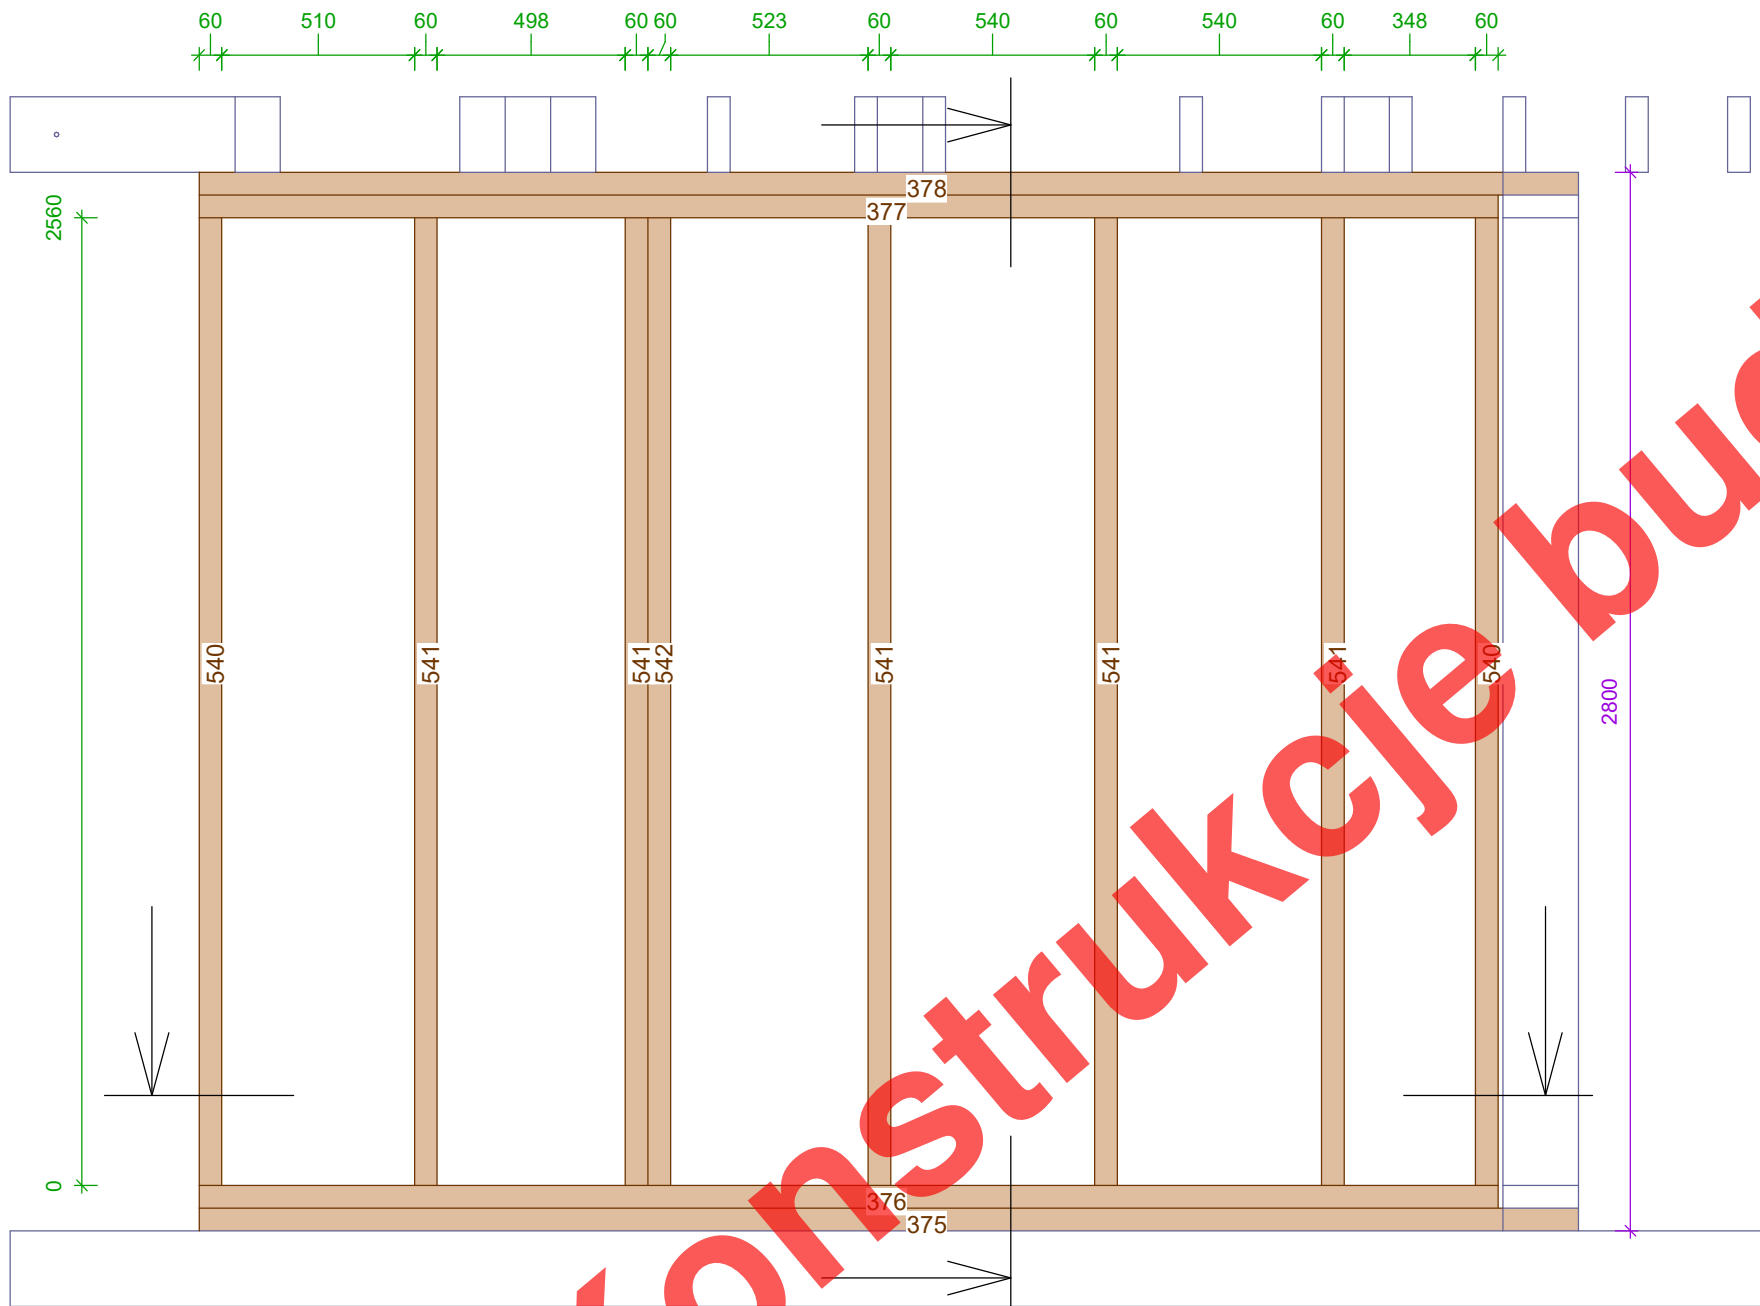

Jednostka projektowa:  
 OLSEN Aleksander Kłembokowski  
 ul. Inżynierska 3 lok. 303, 20-484 Lublin  
 NIP:7132562773, REGON:061588224  
 TEL. 693 776 059 www.konstrukcje-budowlane.pl

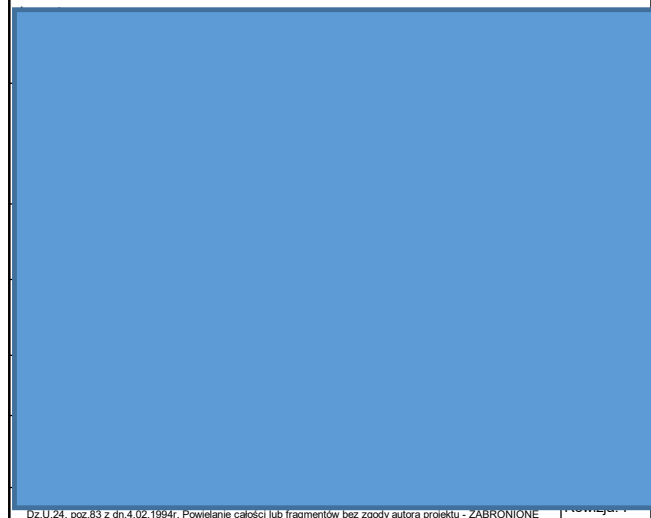

OLSEN Konstrukcje Budowlane